

DAEVA
DESIGN

ДИЗАЙН ИНТЕРЬЕРА

ПРЕДПРОЕКТНОЕ ПРЕДЛОЖЕНИЕ
НА РАЗРАБОТКУ ИНТЕРЬЕРНОГО РЕШЕНИЯ
1ГО ЭТАЖА ПРОФАМБУЛАТОРИИ
ПО АДРЕСУ Г.ИРКУТСК, УЛ. ПАРТИЗАНСКАЯ 74Ж


АВТОР ПРОЕКТА

ДАЕВА ЗУЛЬФИЯ


ТЕЛ. 8 (902) 5604779

ПО ВОЗНИКШИМ ВОПРОСАМ, КАСАЕМО
ДИЗАЙН ПРОЕКТА ВЫ МОЖЕТЕ СВЯЗАТЬСЯ С
АВТОРОМ ПРОЕКТА ДАЕВОЙ ЗУЛЬФИЕЙ
В БУДНИЕ ДНИ С 10:00 ДО 18:00

ИРКУТСК 2020

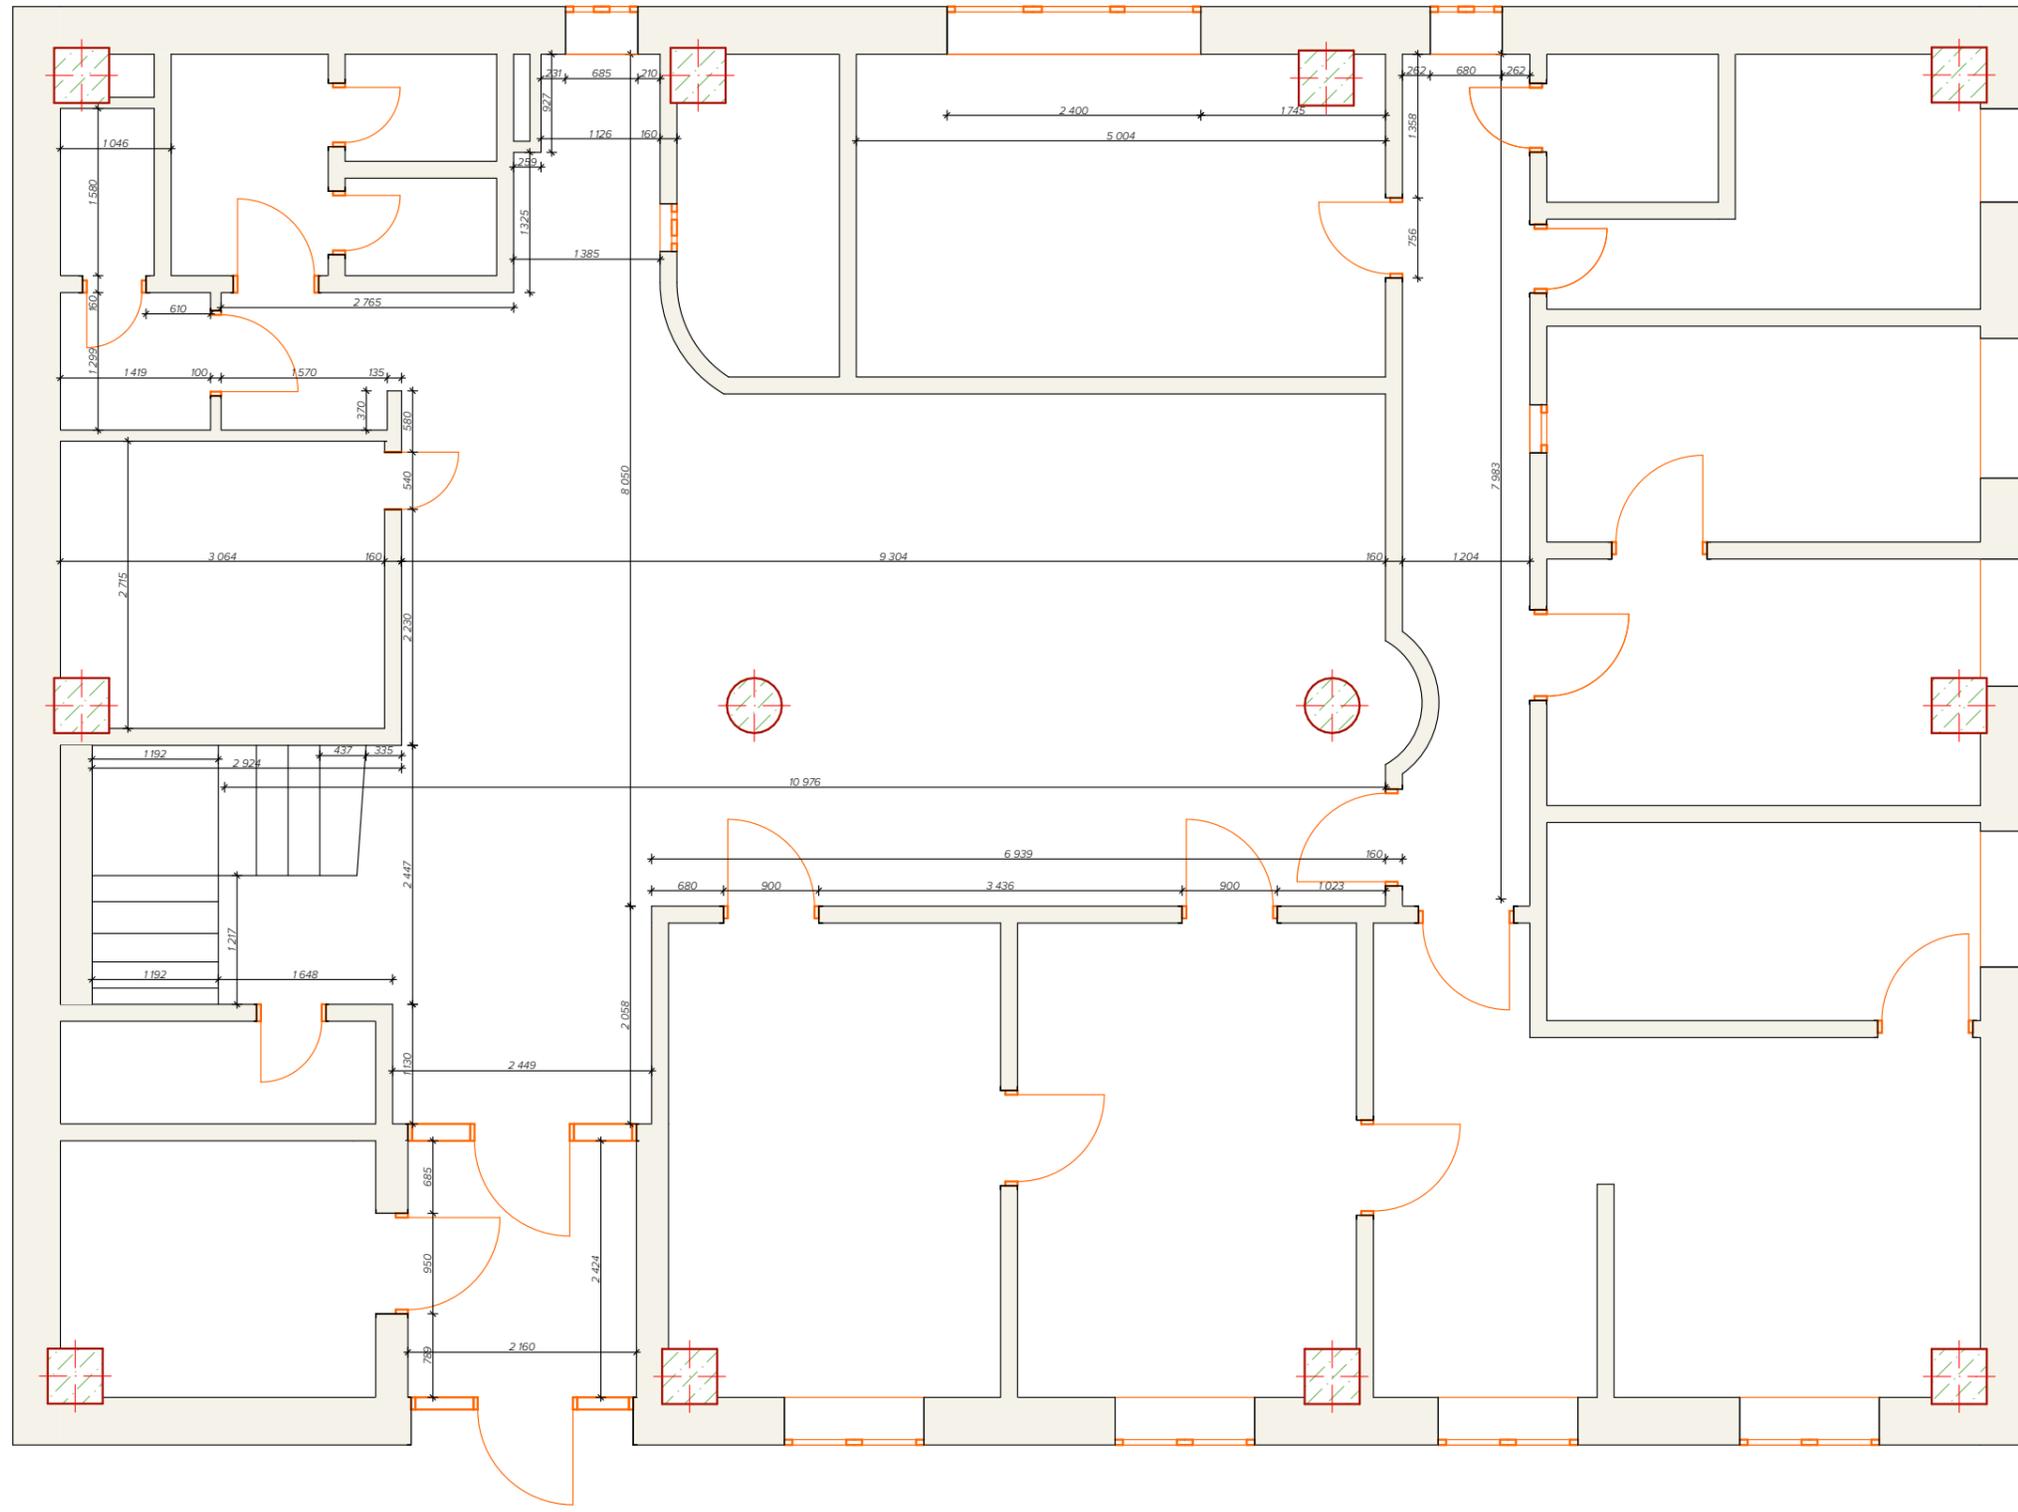

Изм.	Колуч.	Лист	№Док.	Подп.	Дата	Обмерный план 1 этаж. М 1:50			
Разработал	Даева				03.20	Профамбулатория по адресу ул. Партизанская 74Ж	Стадия	Лист	Листов
							РД	2	
						Заказчик ОГАУЗ «ИГКБ №8»	 DAEVA DESIGN ДИЗАЙН ИНТЕРЬЕРА		

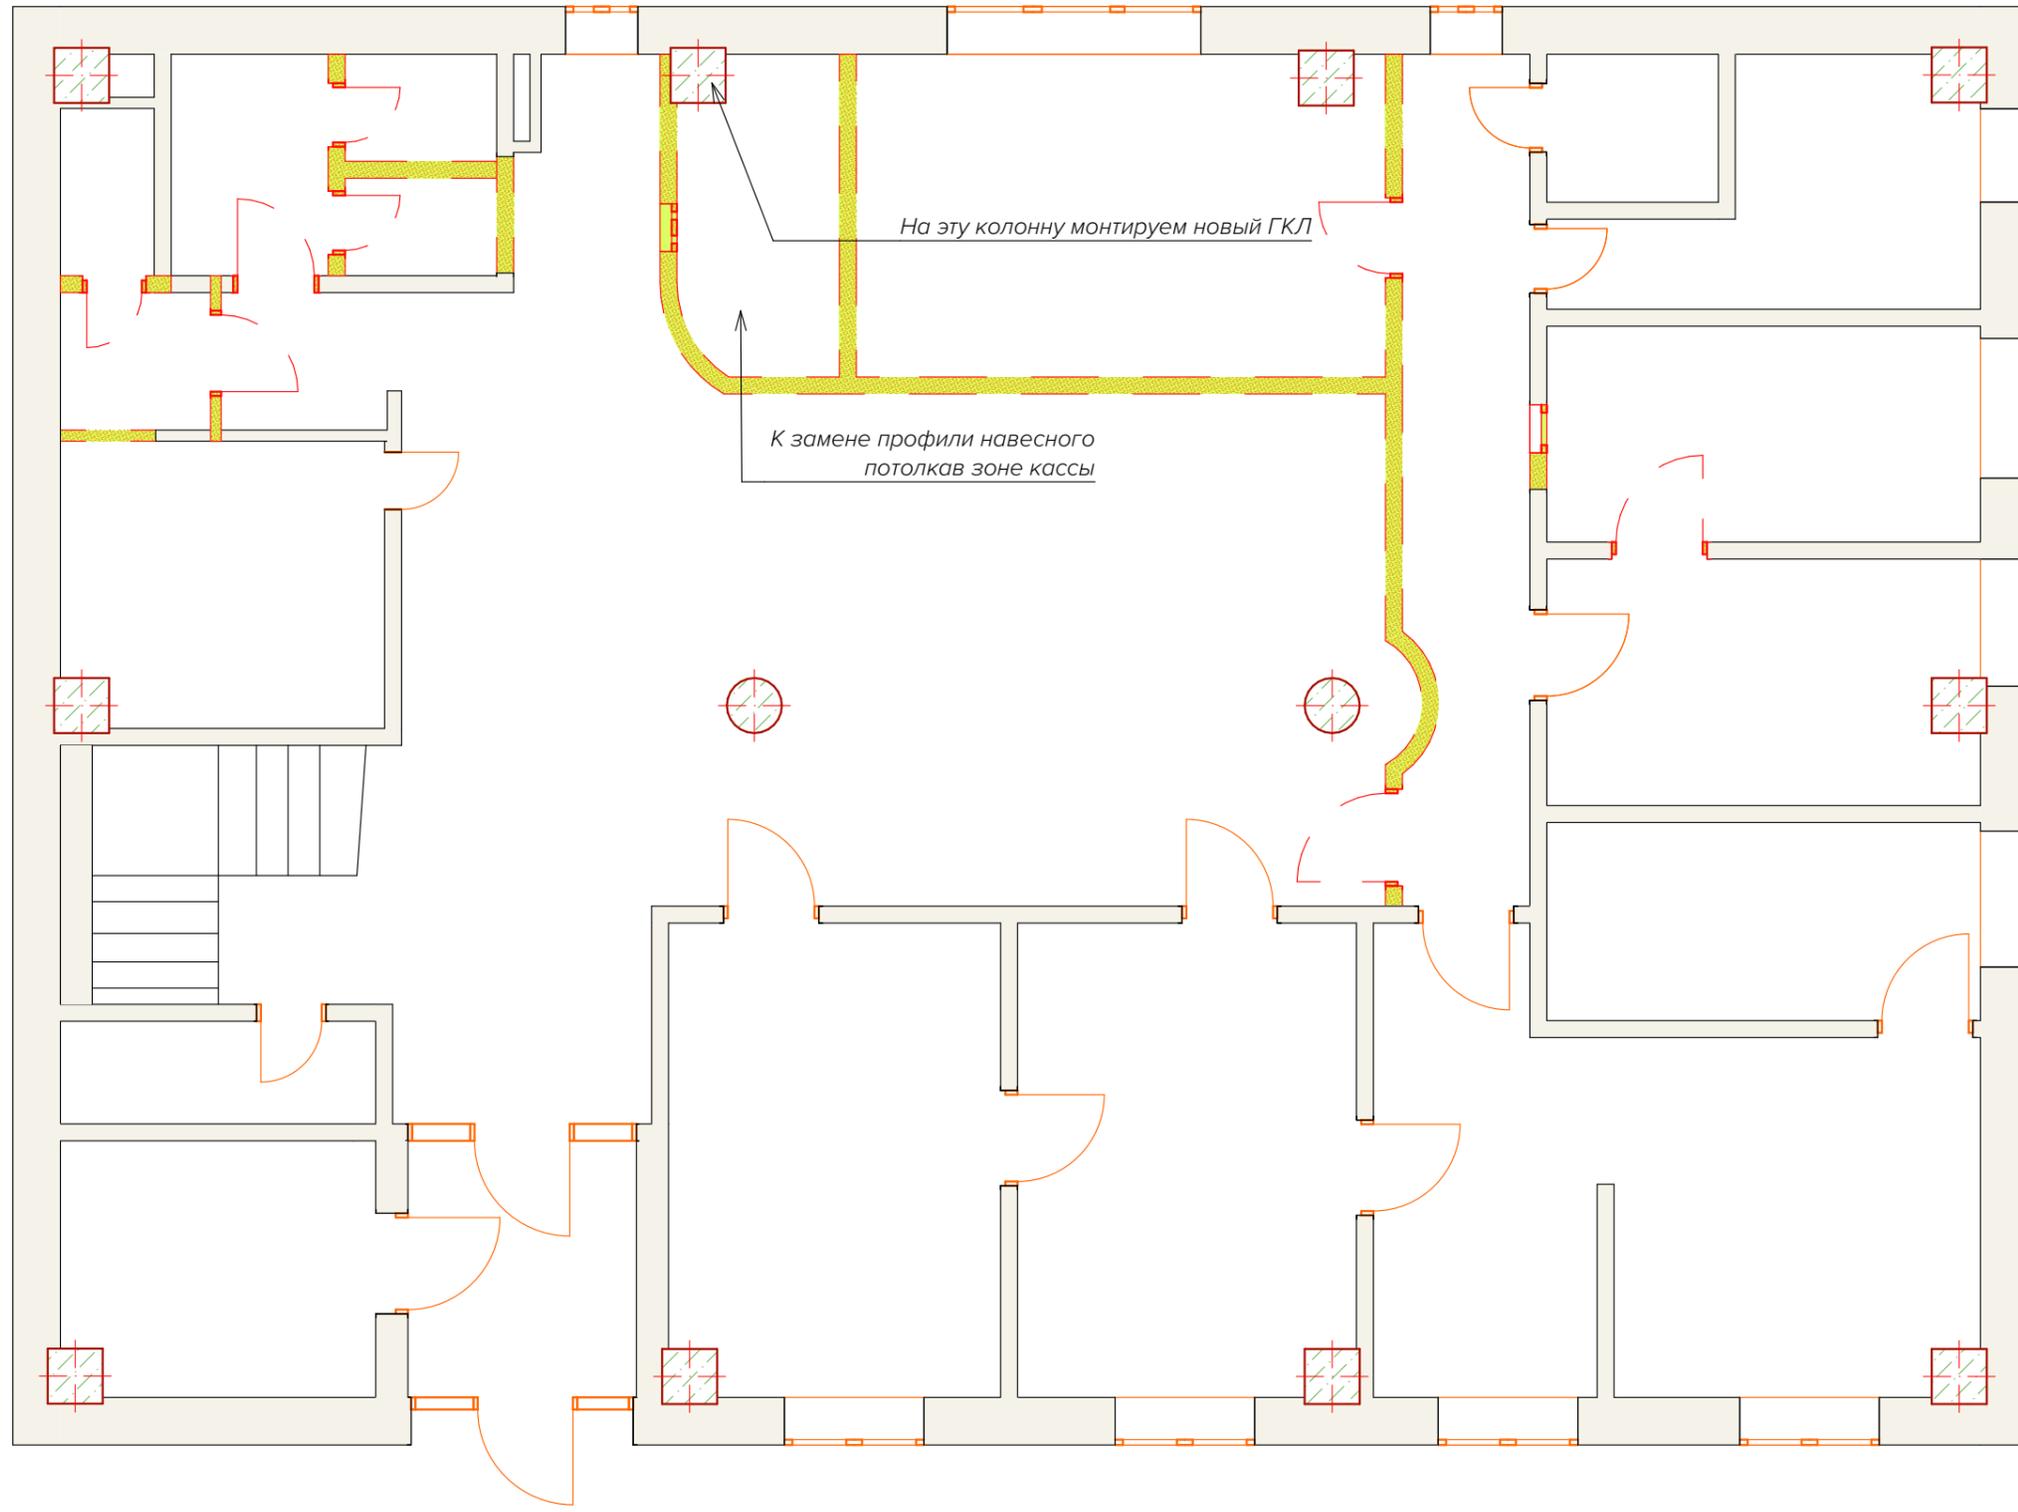


На эту колонну монтируем новый ГКЛ

К замене профили навесного потолка в зоне кассы

Условные обозначения

 Демонтируемые элементы

						План демонтажа 1 этаж. М 1:50			
Изм.	Колуч.	Лист	№ Док.	Подп.	Дата	Профамбулатория по адресу ул. Партизанская 74Ж	Стадия	Лист	Листов
Разработал	Даева				03.20		РД	3	
						Заказчик ОГАУЗ «ИГКБ №8»	 DAEVA DESIGN ДИЗАЙН ИНТЕРЬЕРА		

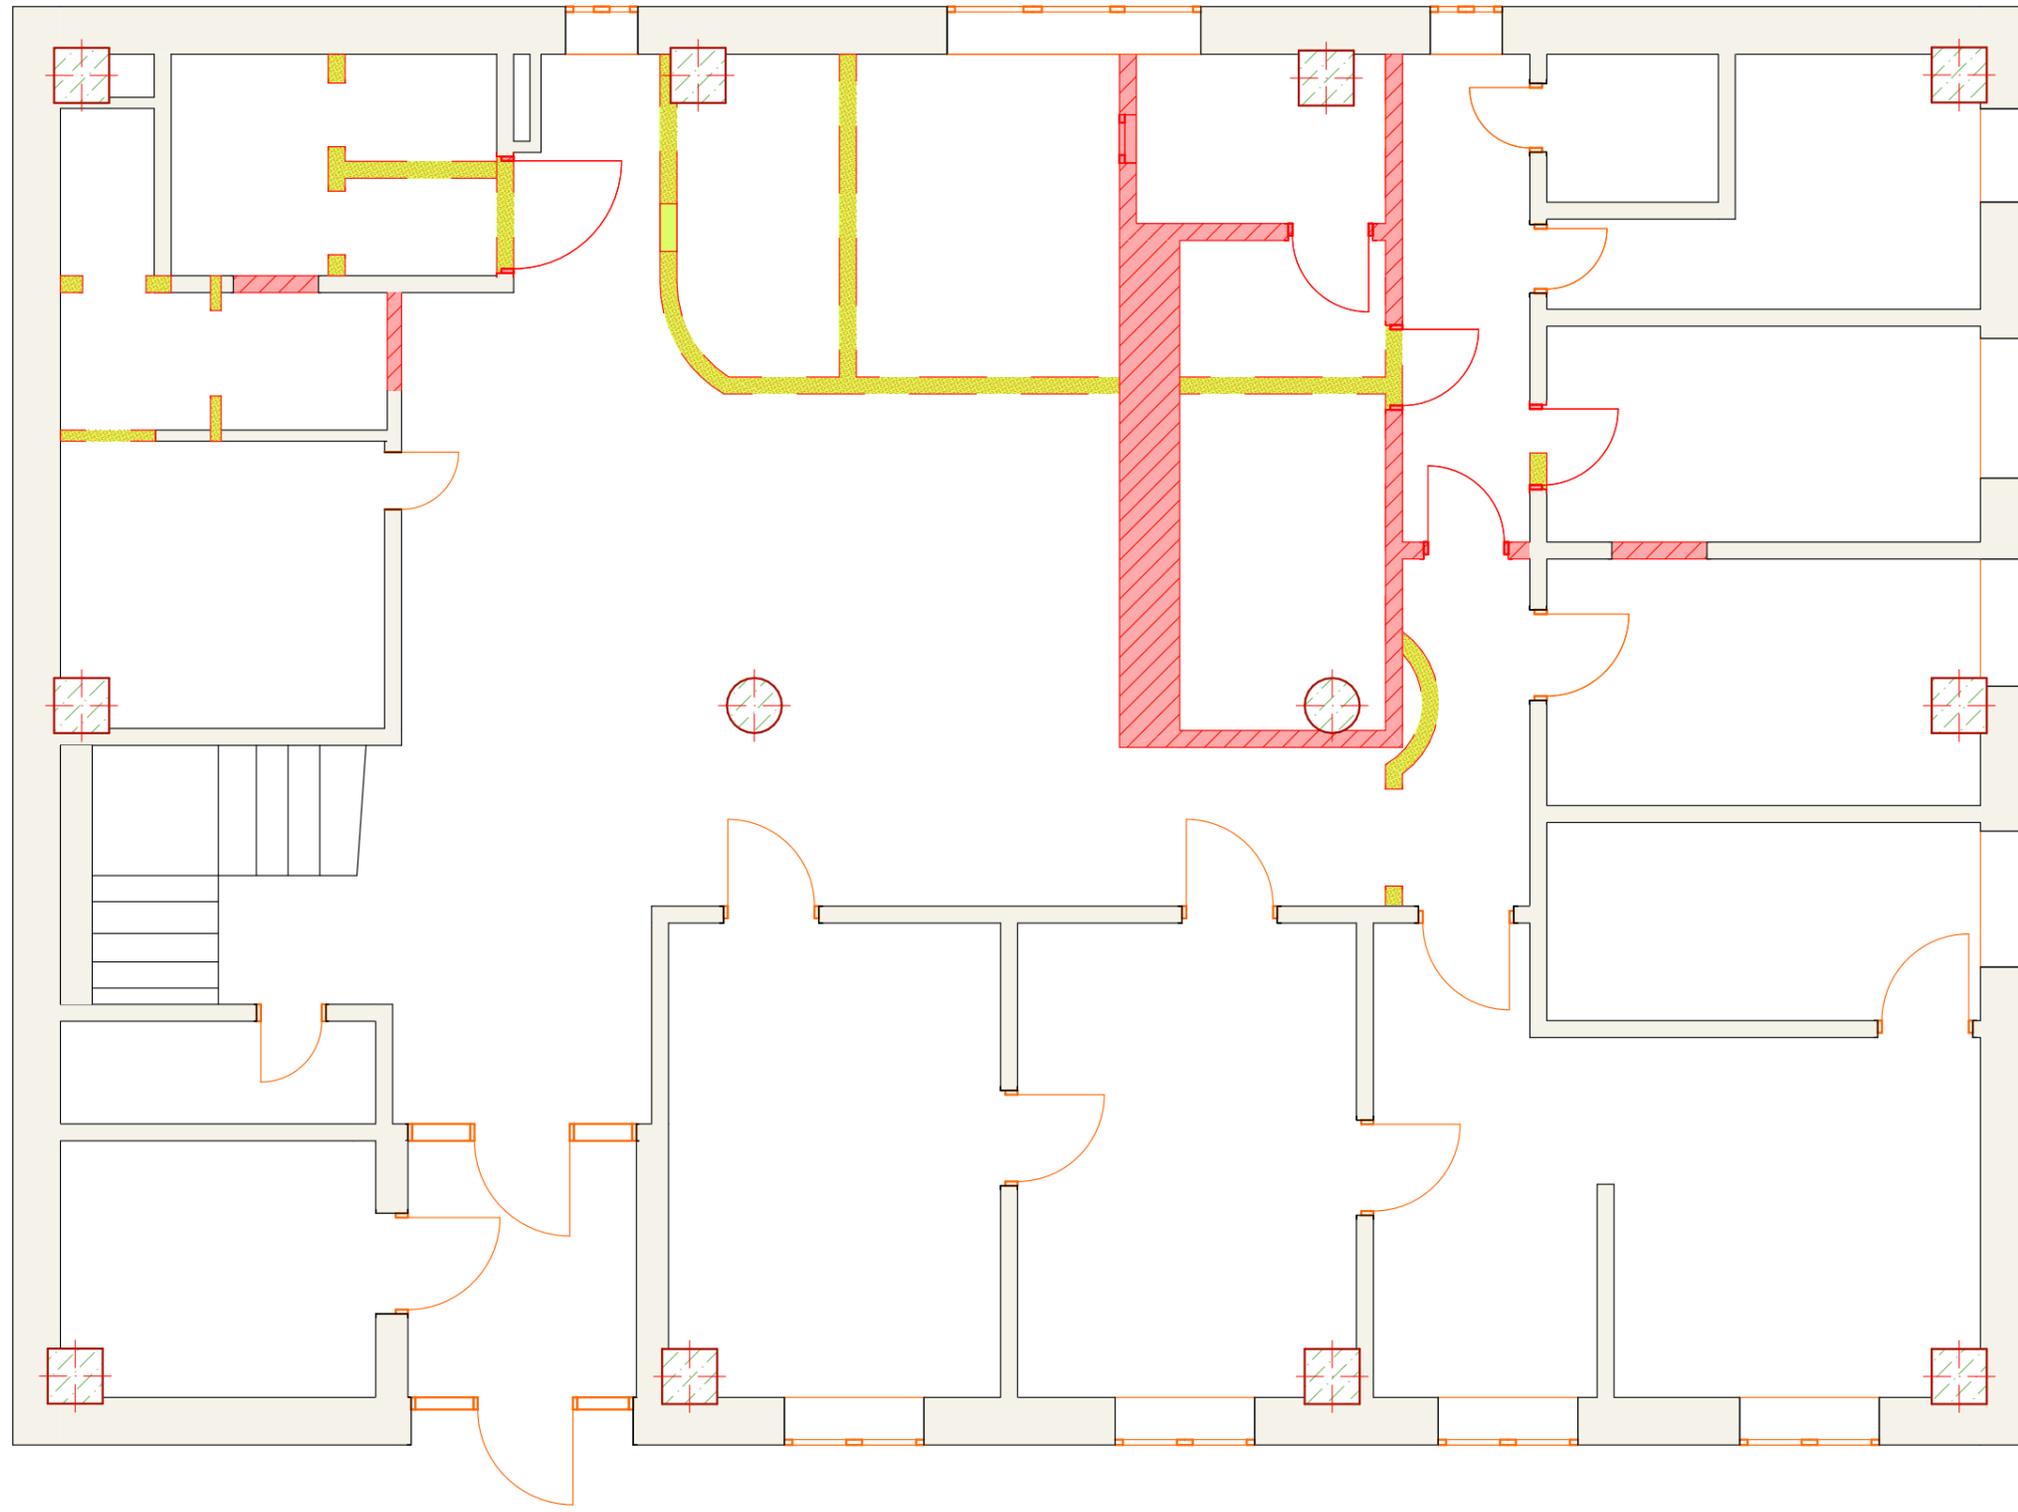


Условные обозначения



Монтируемые элементы

						План монтажа 1 этаж. М1:50			
Изм.	Колуч.	Лист	№Док.	Подп.	Дата	Профамбулатория по адресу ул. Партизанская 74Ж	Стадия	Лист	Листов
Разработал	Даева				03.20		РД	4	
						Заказчик ОГАУЗ «ИГКБ №8»	 DAEVA DESIGN ДИЗАЙН ИНТЕРЬЕРА		

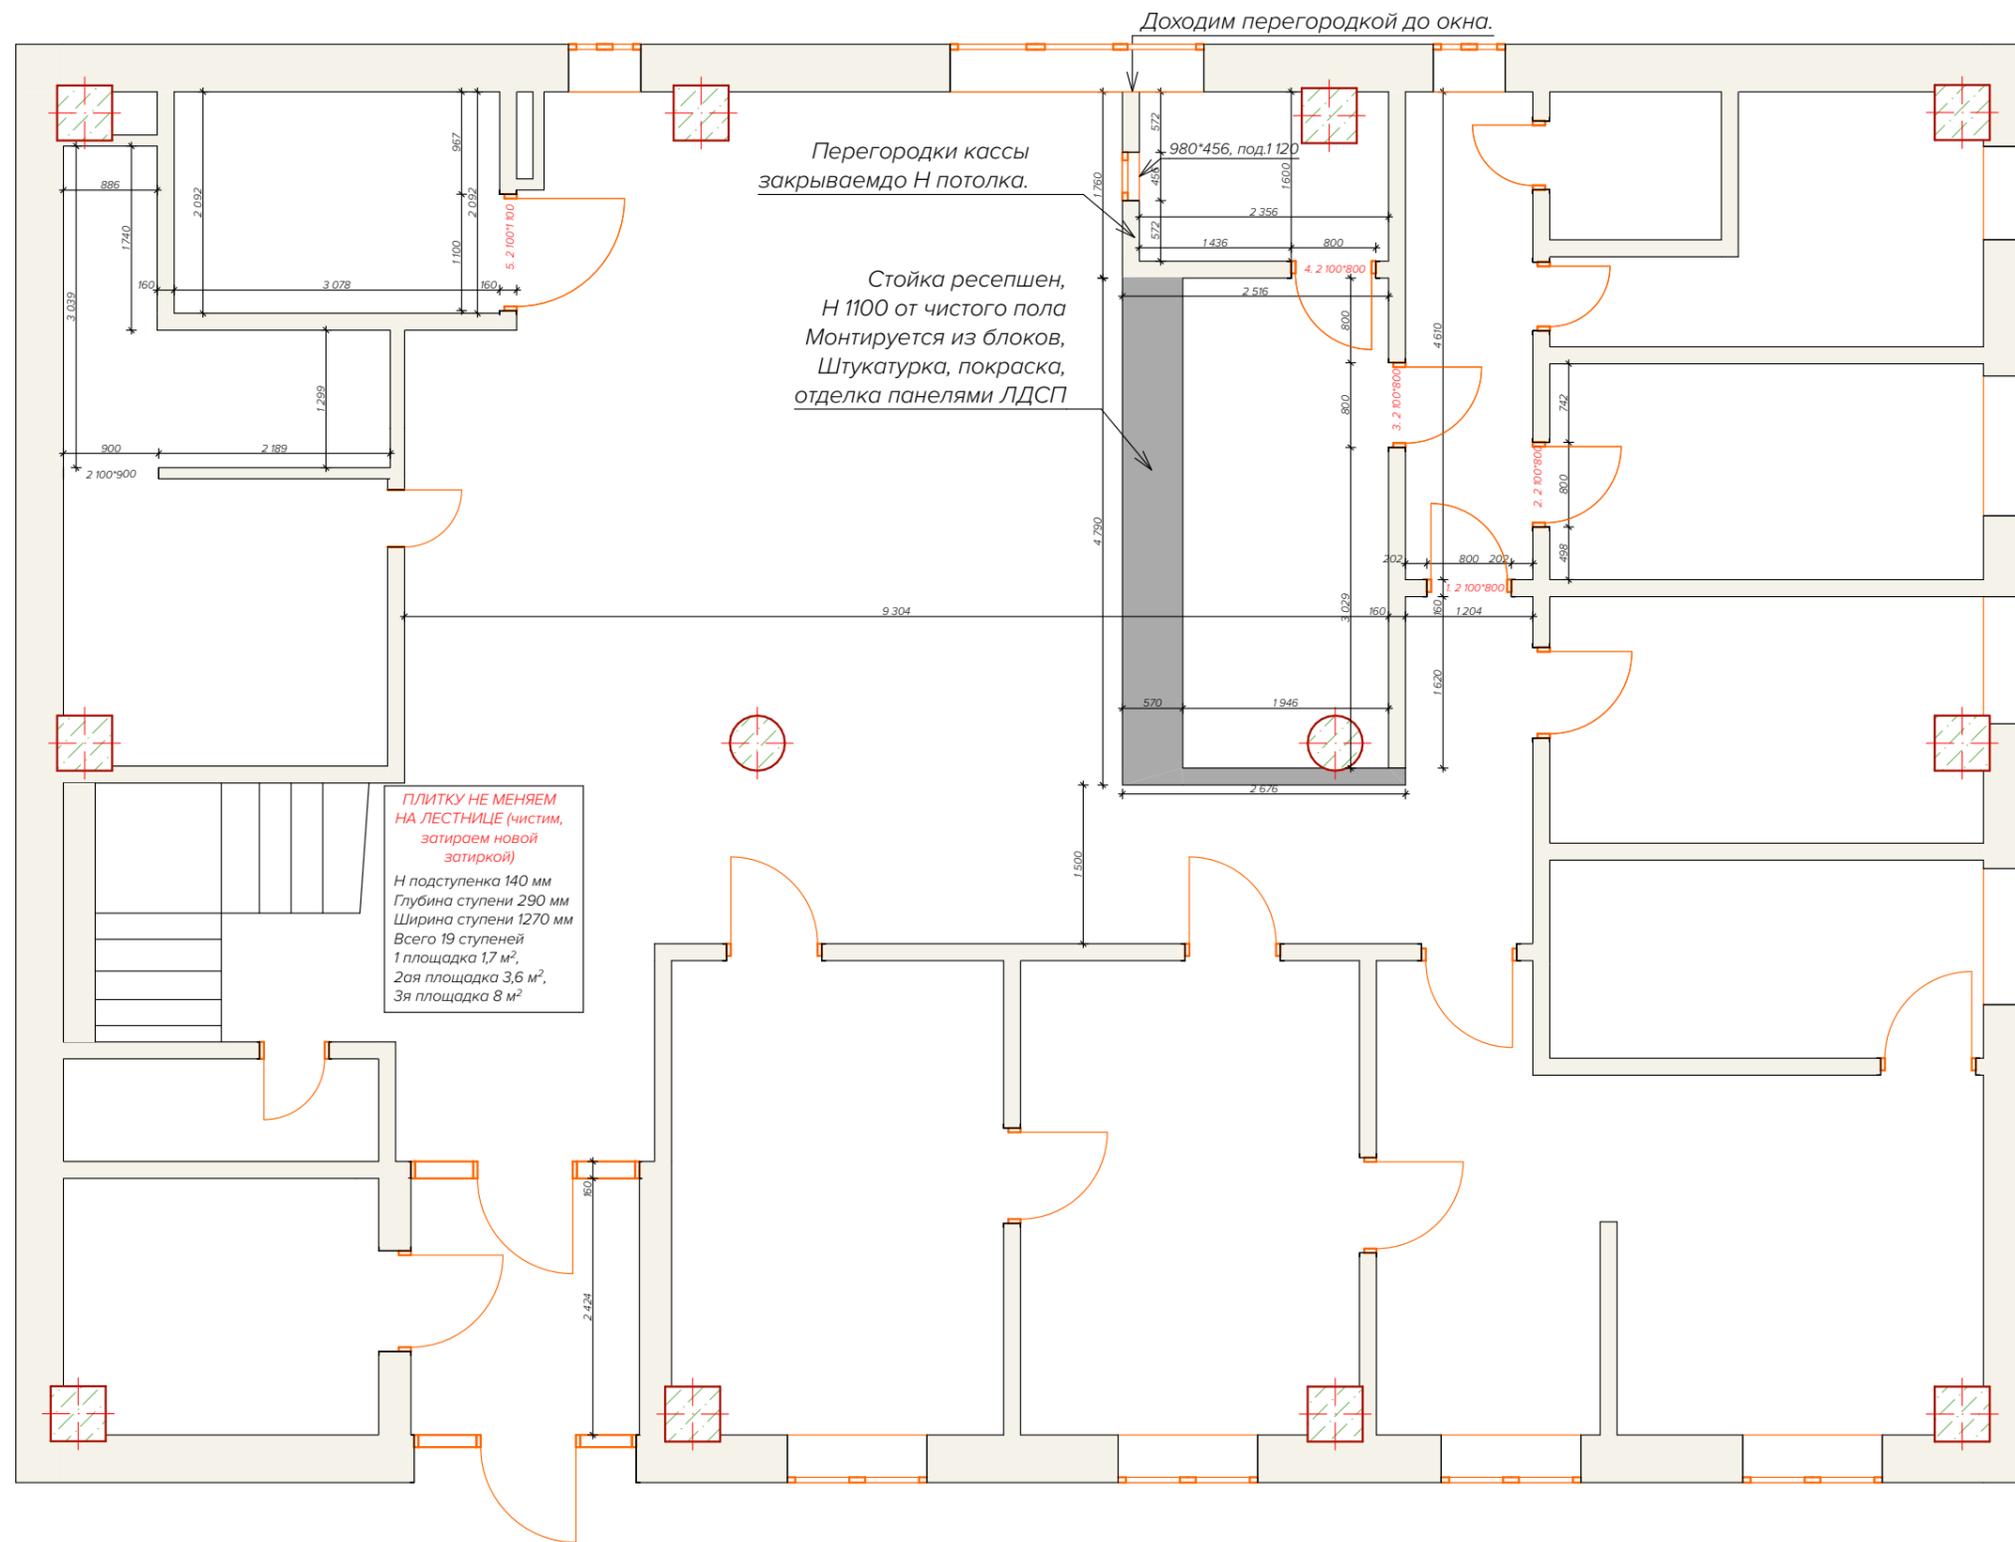


Монтируем 5 новых дверей
 1 полотно 2000*700
 2 полотно 2000*700
 3 полотно 2000*700
 4 полотно 2000*700
 5 полотно 2000*1000

ПЛИТКУ НЕ МЕНЯЕМ
 НА ЛЕСТНИЦЕ (чистим,
 затираем новой
 затиркой)
 Н подступенка 140 мм
 Глубина ступени 290 мм
 Ширина ступени 1270 мм
 Всего 19 ступеней
 1 площадка 1,7 м²,
 2ая площадка 3,6 м²,
 3я площадка 8 м²

Изм.	Колуч.	Лист	№Док.	Подп.	Дата	Планировочное решение 1 этаж. М 1:50			
Разработал	Даева				03.20	Профамбулатория по адресу ул. Партизанская 74Ж	Стадия	Лист	Листов
							РД	5	
						Заказчик ОГАУЗ «ИГКБ №8»	 DAEVA DESIGN <small>ДИЗАЙН ИНТЕРЬЕРА</small>		

В СУ Стены до Н 2100 (до высоты проема двери) отделываем настенной плиткой. Далее красим до потолка

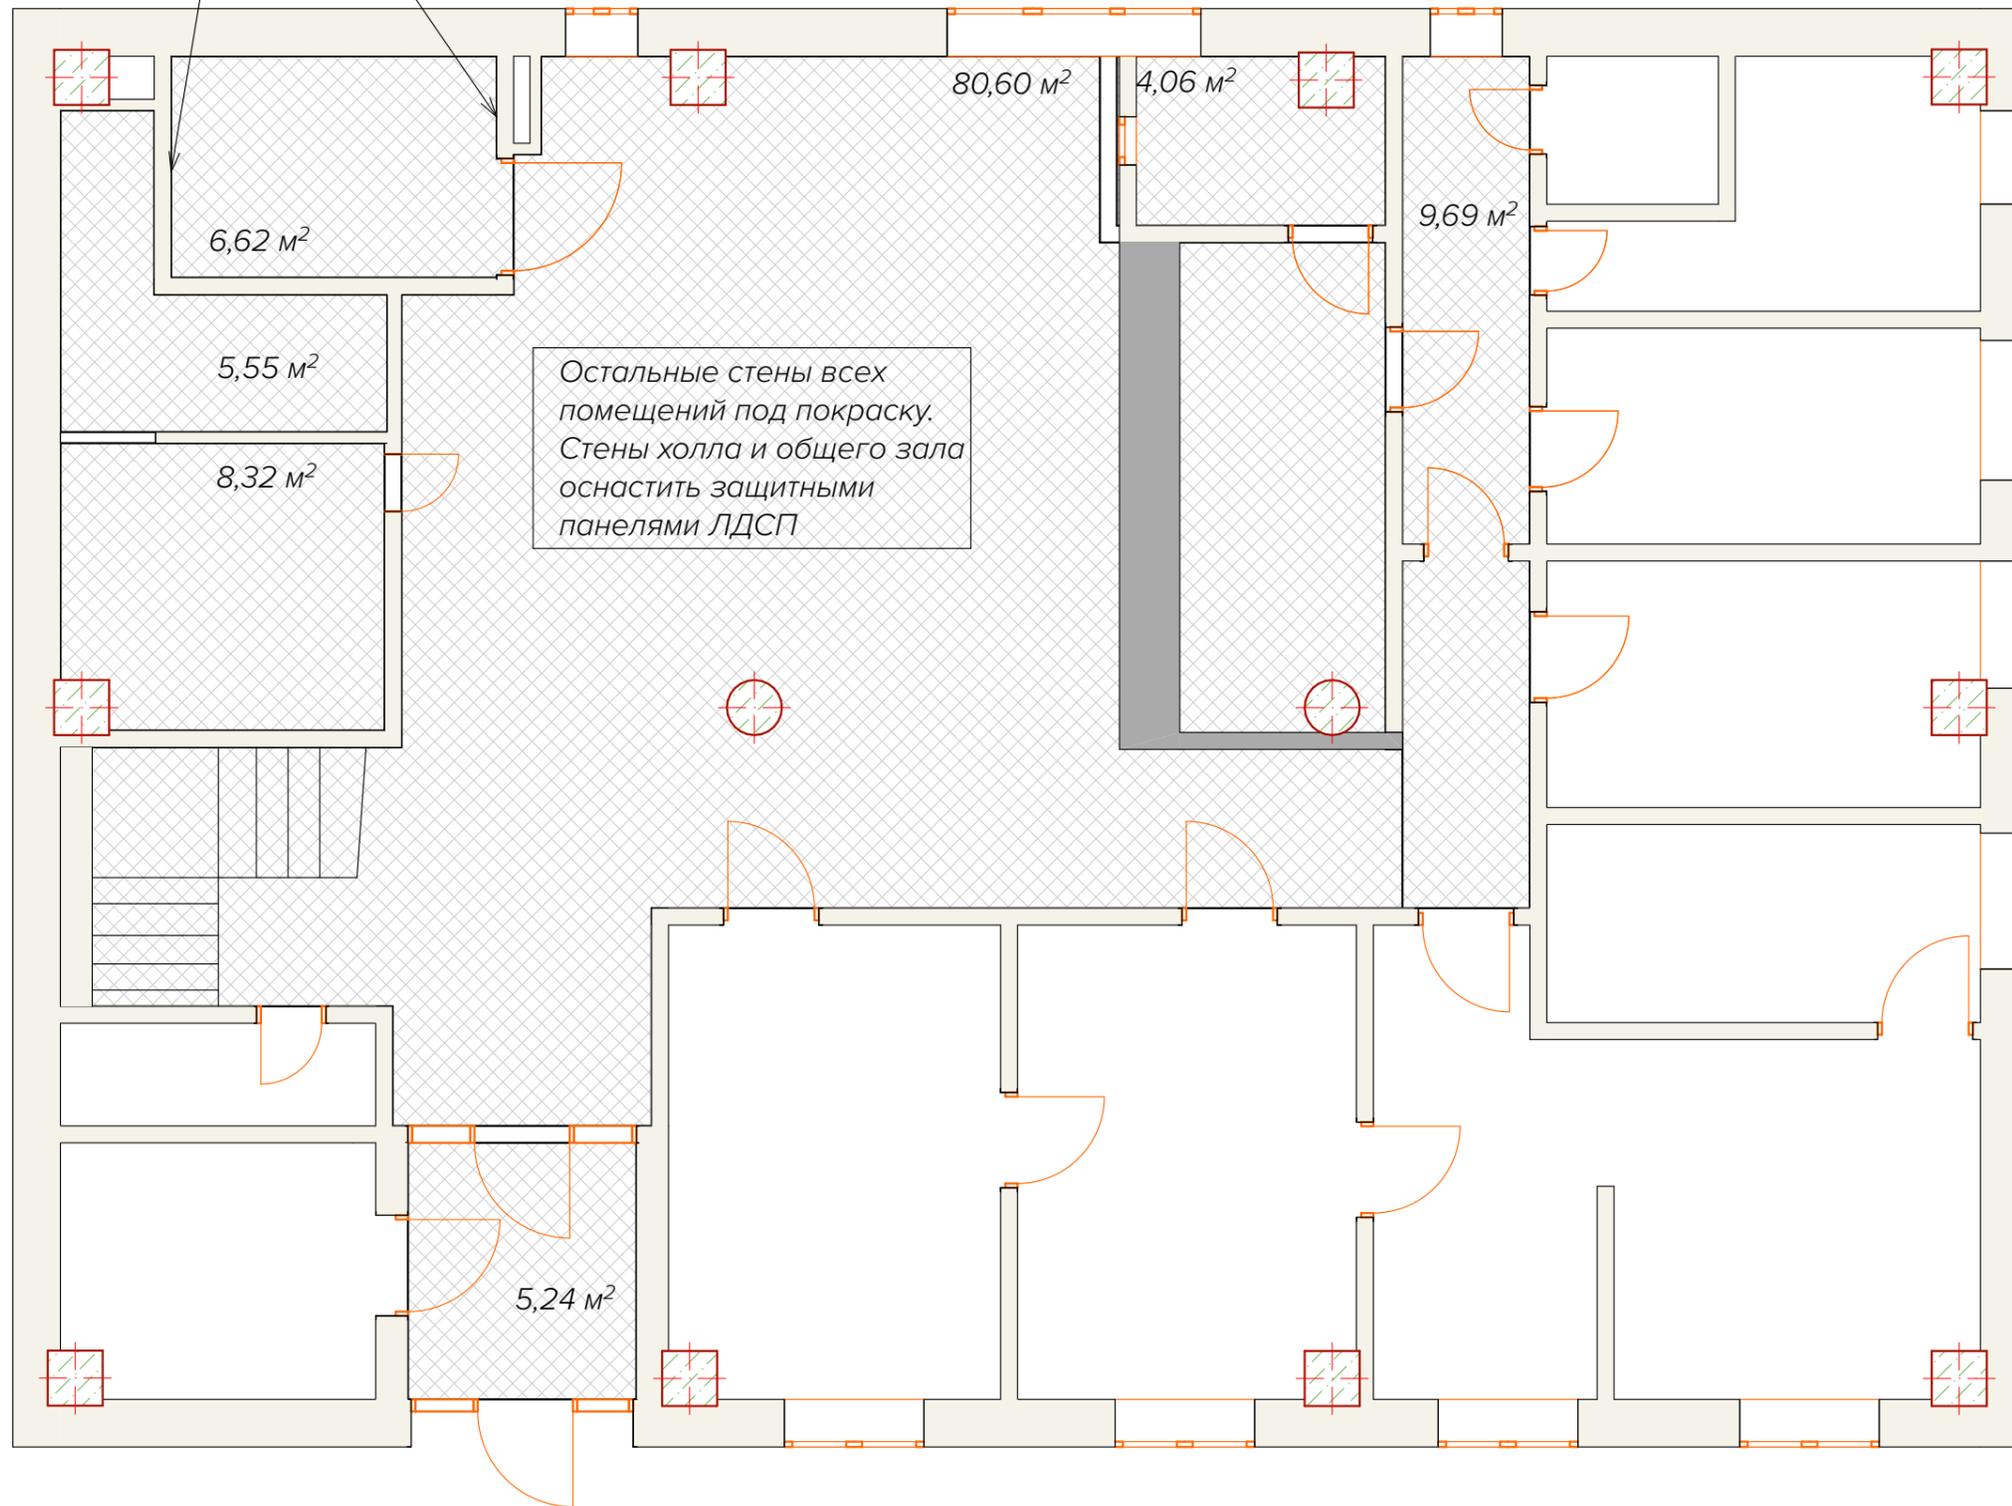

Остальные стены всех помещений под покраску.
Стены холла и общего зала оснастить защитными панелями ЛДСП

Защитные ЛДСП панели
1 этаж 33 пм
2 этаж 25 пм
Итого 58 пм




Условные обозначения



Керамогранит. Общая S 120 м²

Изм.	Колуч.	Лист	№Док.	Подп.	Дата	План покрытий 1 этаж. М 1:50			
Разработал	Даева				03.20	Профамбулатория по адресу ул. Партизанская 74Ж	Стадия	Лист	Листов
							РД	6	
						Заказчик ОГАУЗ «ИГКБ №8»	 DAEVA DESIGN ДИЗАЙН ИНТЕРЬЕРА		

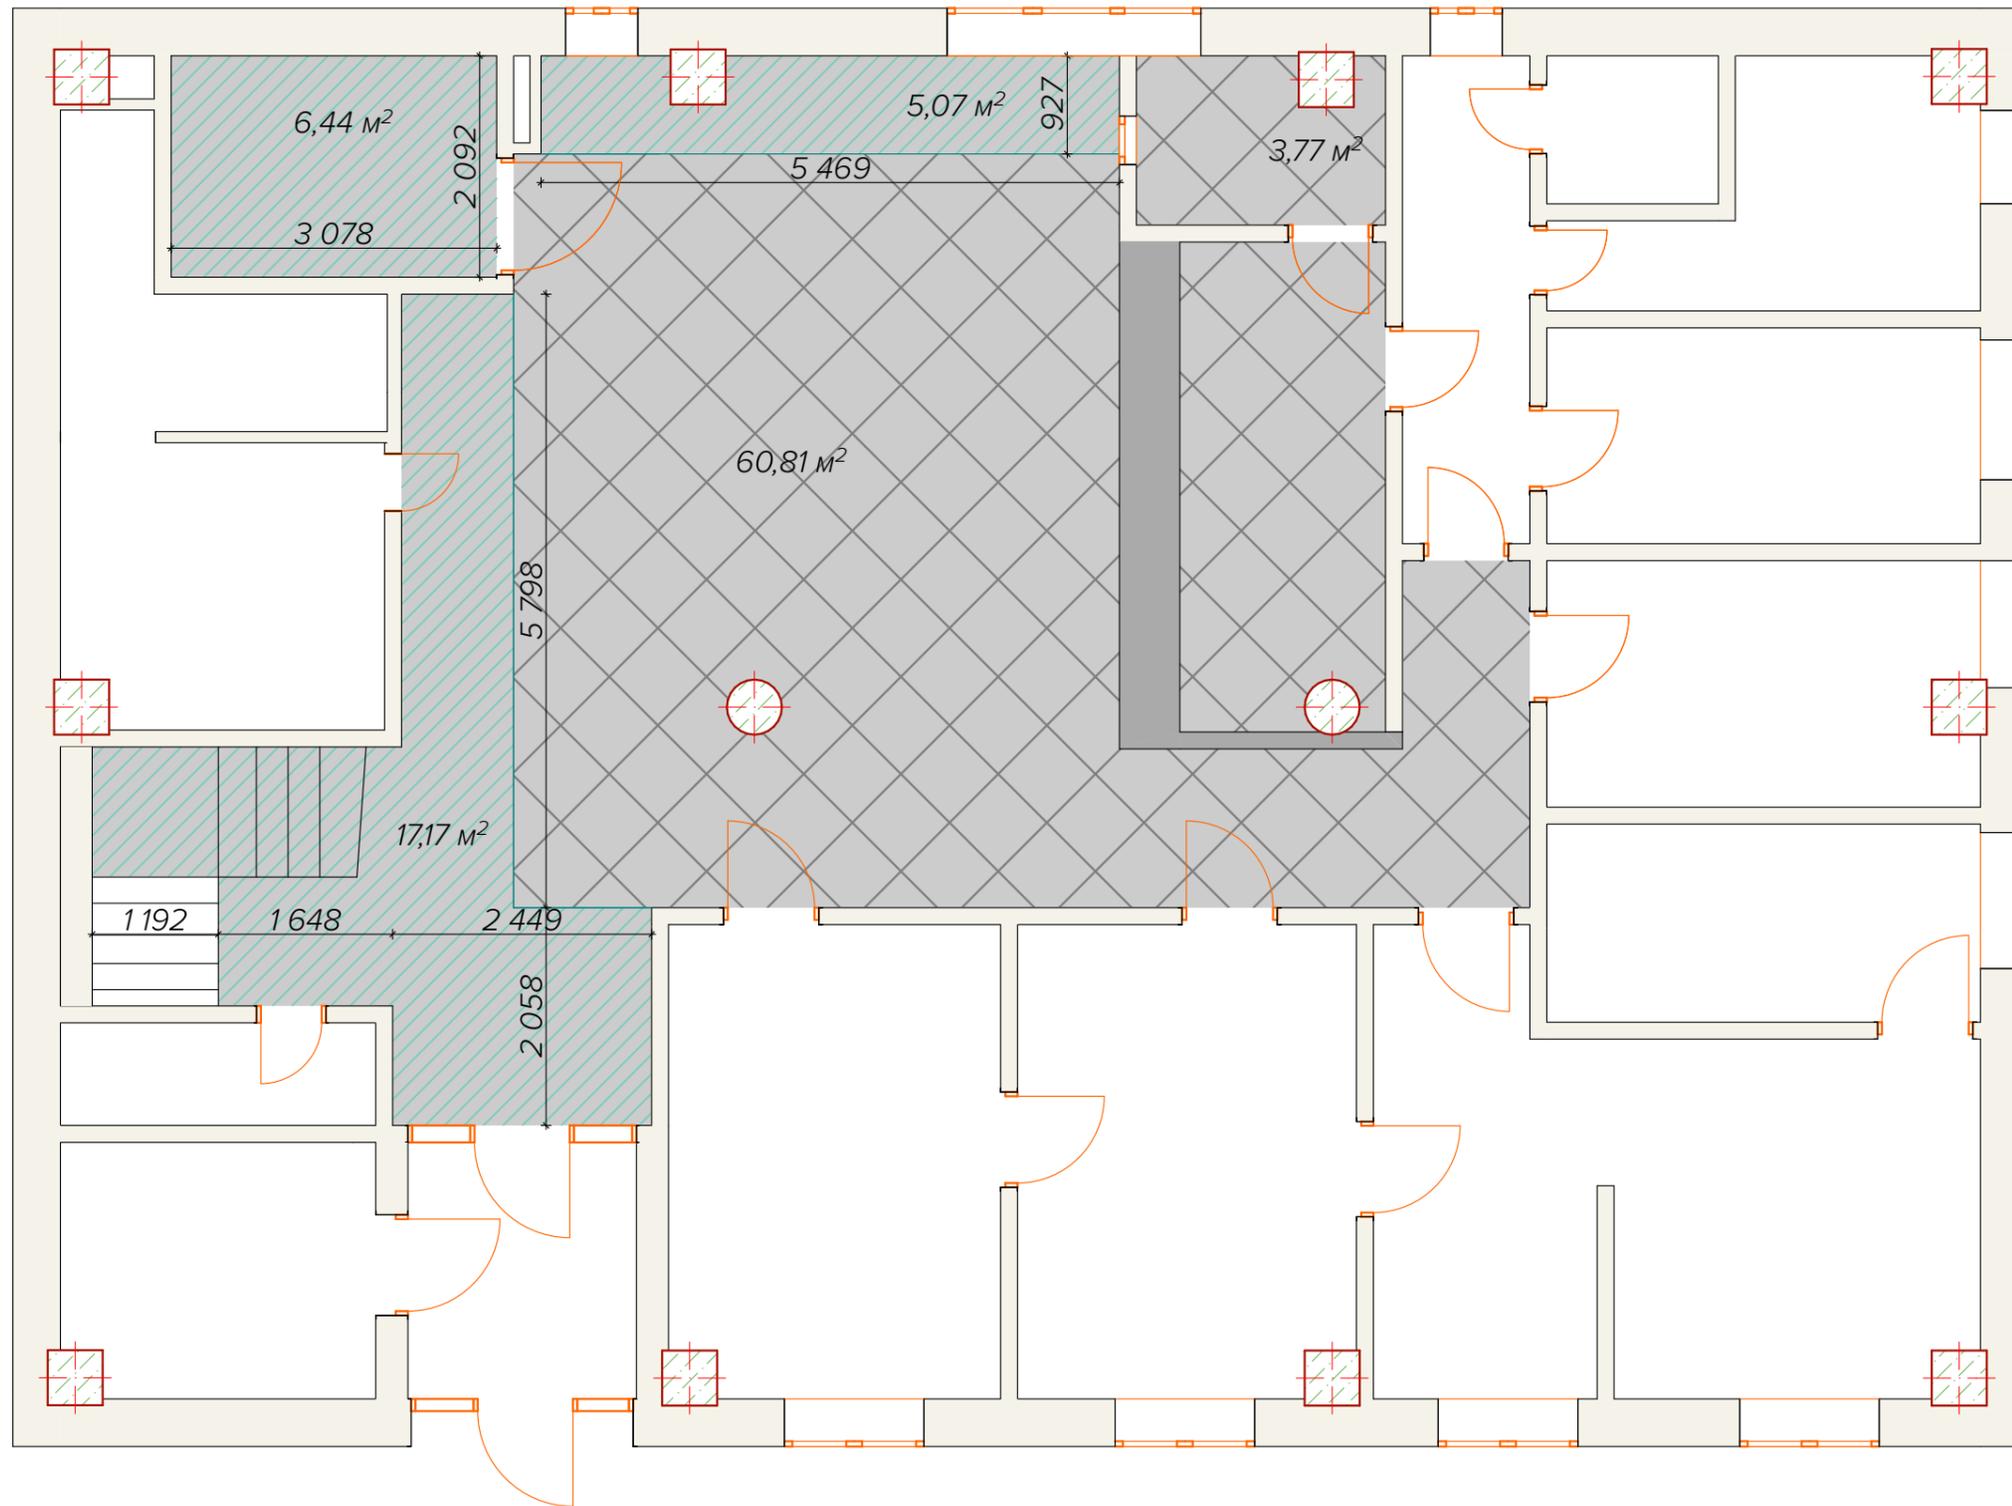

Защитные ЛДСП панели
 1 этаж 33 пм
 2 этаж 25 пм
 Итого 58 пм

Условные обозначения




Подвесной потолок Армстронг




Потолок ГКЛ

Изм.	Колуч.	Лист	№Док.	Подп.	Дата	План потолка 1 этаж. М 1:50			
Разработал	Даева				03.20	Профамбулатория по адресу ул. Партизанская 74Ж	Стадия	Лист	Листов
							РД	7	
						Заказчик ОГАУЗ «ИГКБ №8»	 DAEVA DESIGN <small>ДИЗАЙН ИНТЕРЬЕРА</small>		

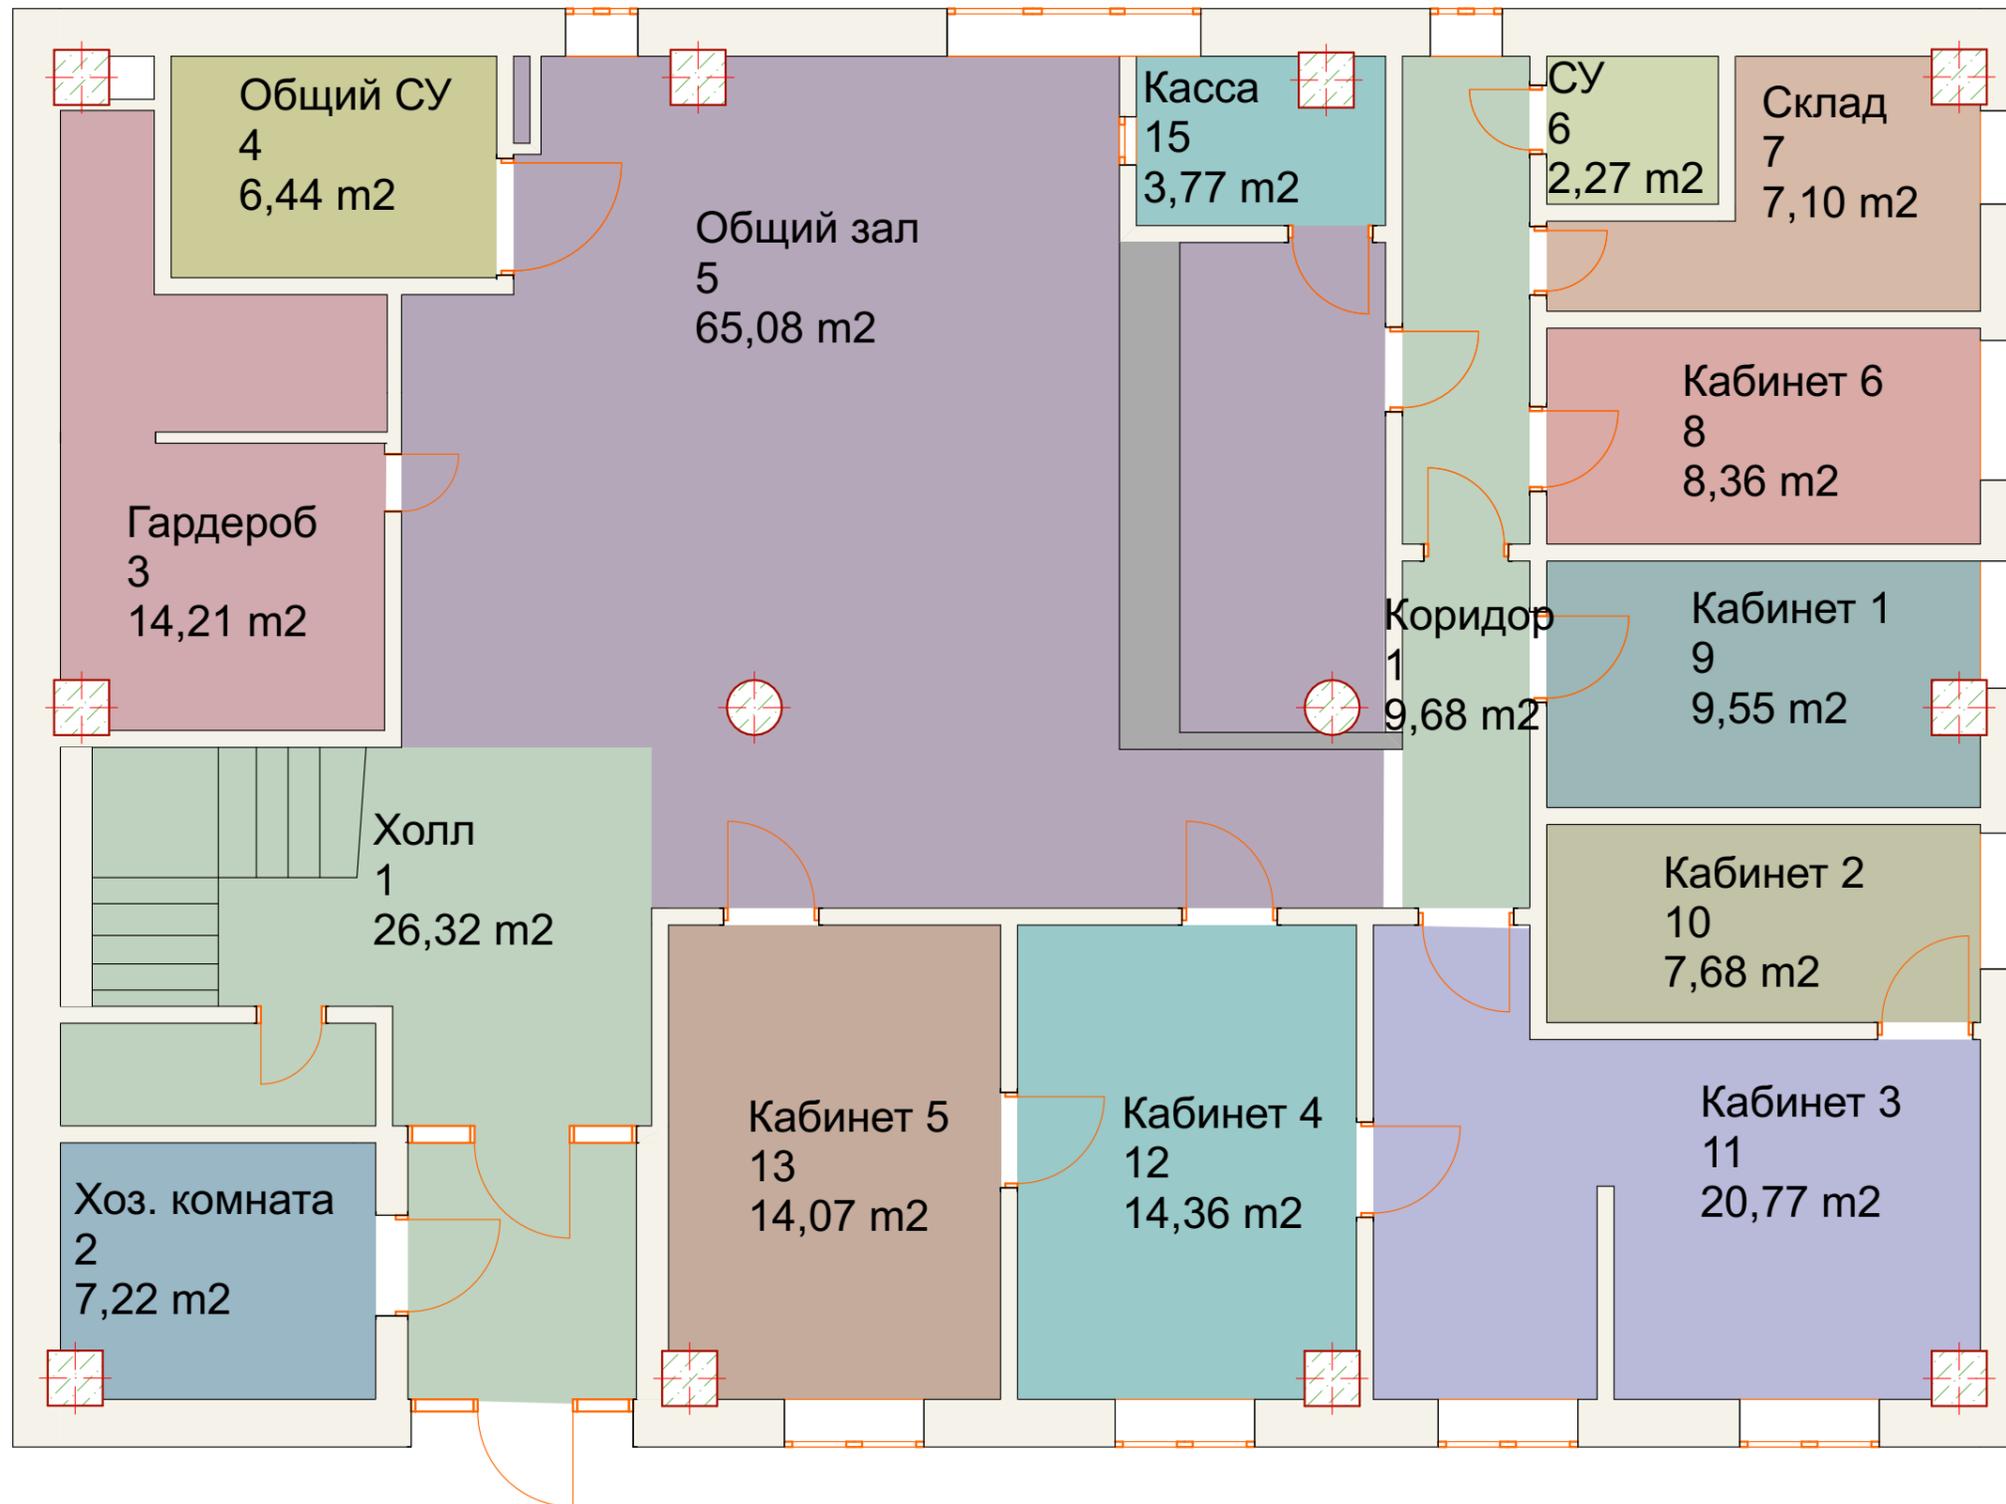


№	Наименование	Площадь
1	Коридор	9,68
1	Холл	26,32
2	Хоз. комната	7,22
3	Гардероб	14,21
4	Общий СУ	6,44
5	Общий зал	65,08
6	СУ	2,27
7	Склад	7,10
8	Кабинет 6	8,36
9	Кабинет 1	9,55
10	Кабинет 2	7,68
11	Кабинет 3	20,77
12	Кабинет 4	14,36
13	Кабинет 5	14,07
15	Касса	3,77
		216,88 м²


Изм.	Колуч.	Лист	№Док.	Подп.	Дата	Зонирование 1 этаж. М 1:50			
Разработал	Даева				03.20	Профамбулатория по адресу ул. Партизанская 74Ж	Стадия	Лист	Листов
							РД	8	
						Заказчик ОГАУЗ «ИГКБ №8»	 DAEVA DESIGN ДИЗАЙН ИНТЕРЬЕРА		

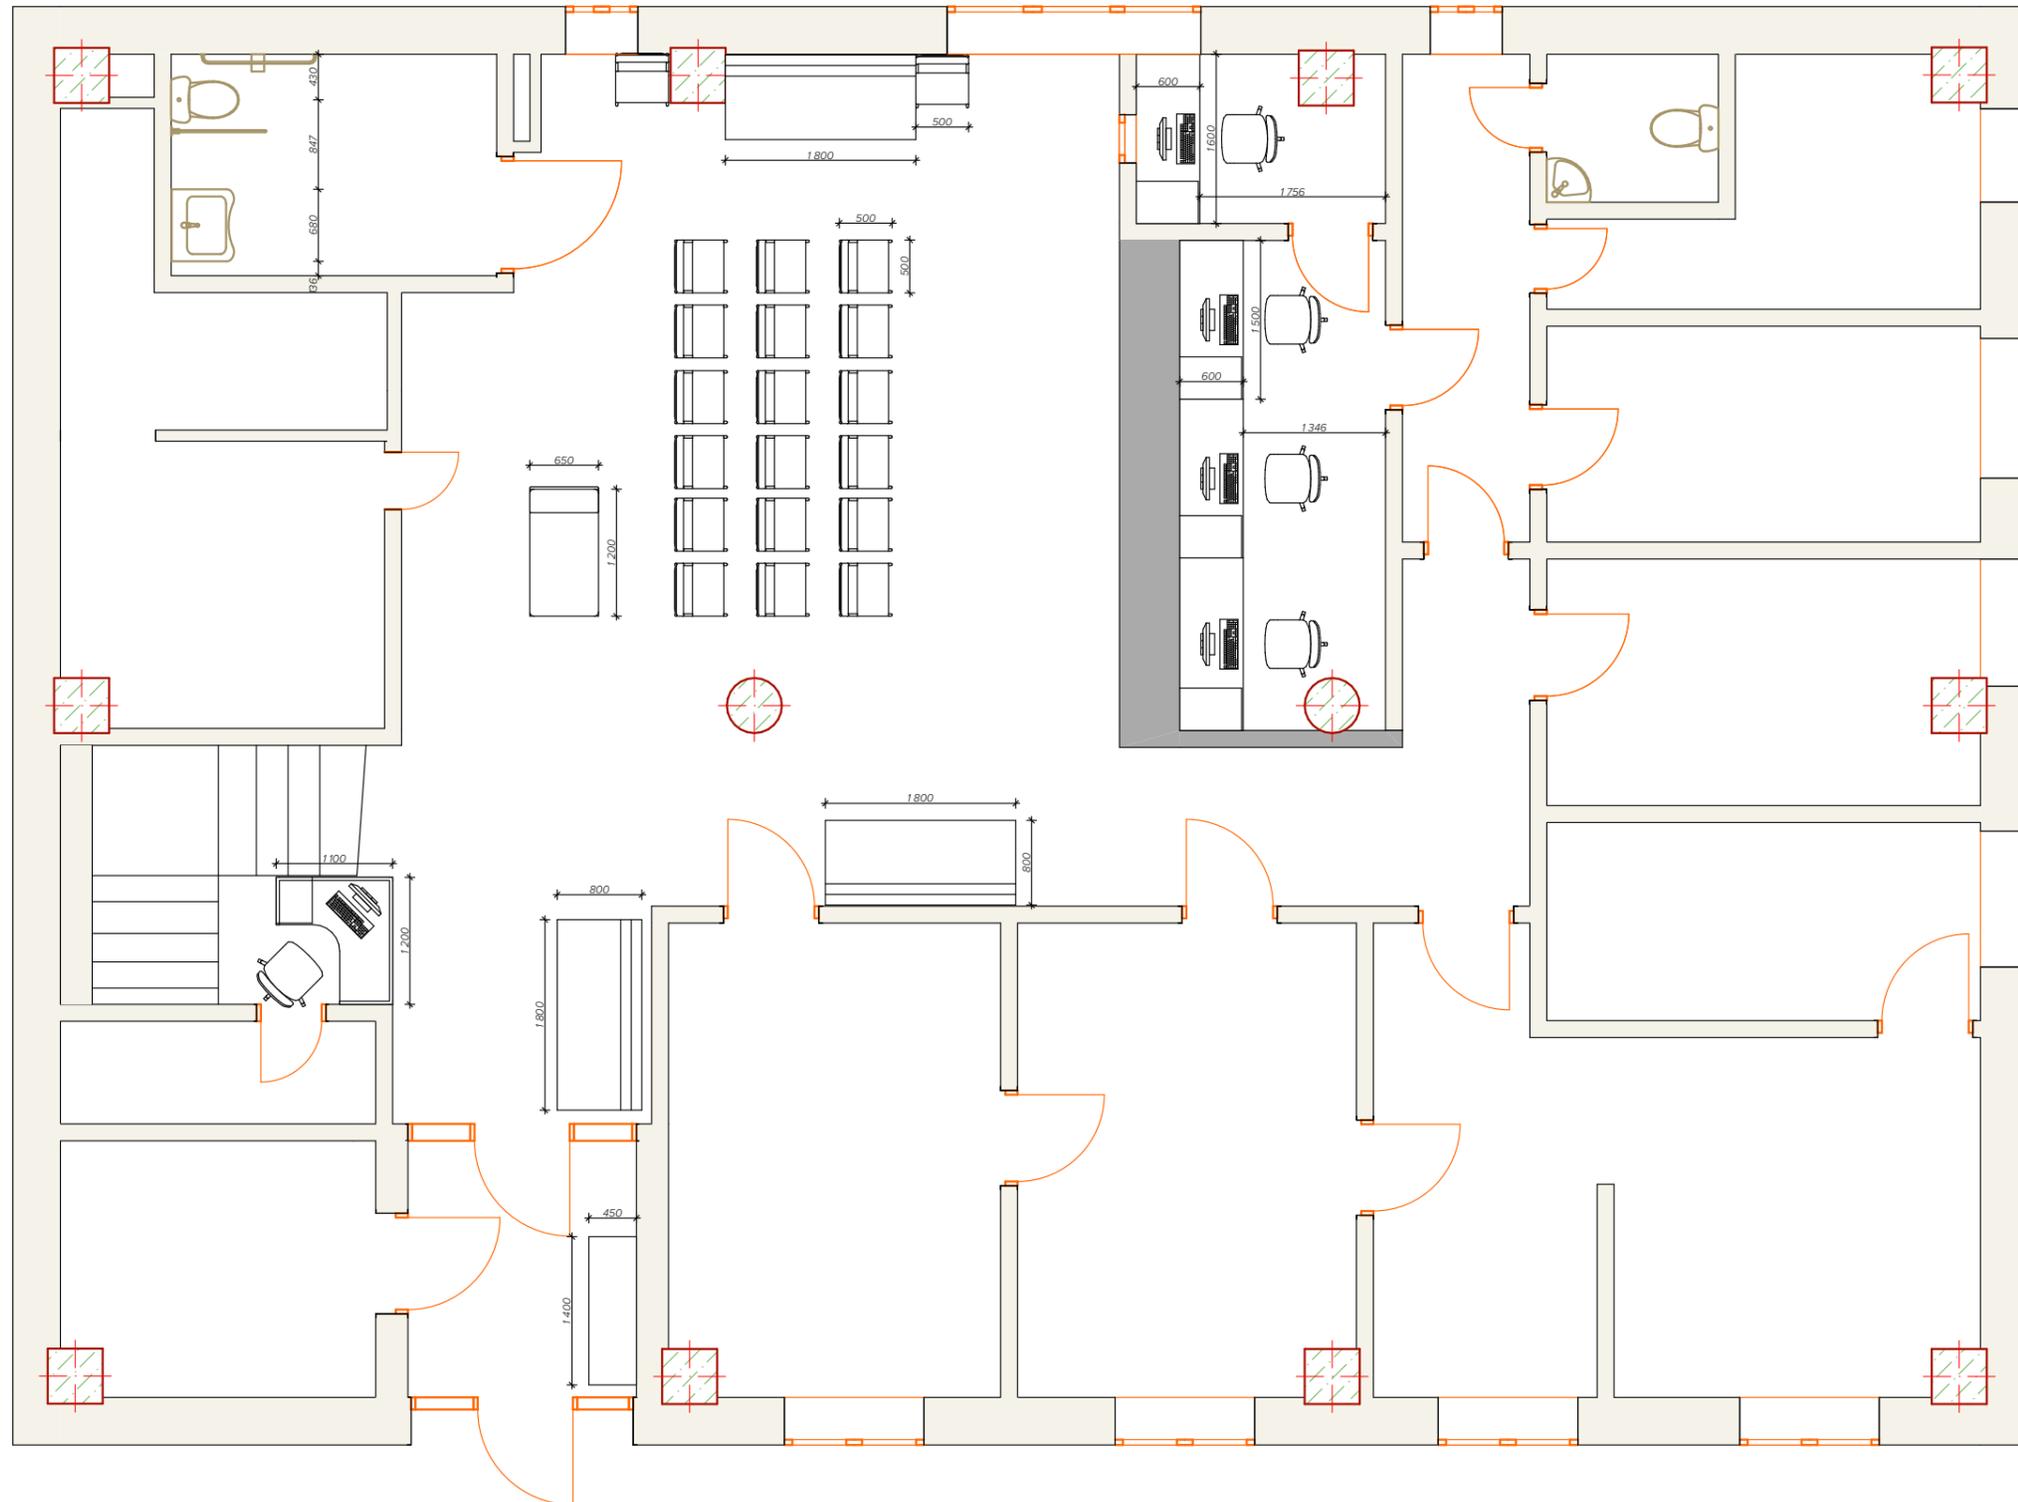

						Расстановка мебели 1 этаж. М 1:50			
Изм.	Копуч	Лист	№ Док.	Подп.	Дата	Профамбулатория по адресу ул. Партизанская 74Ж	Стадия	Лист	Листов
					03.20		РД	9	
						Заказчик ОГАУЗ «ИГКБ №8»	 DAEVA DESIGN ДИЗАЙН ИНТЕРЬЕРА		

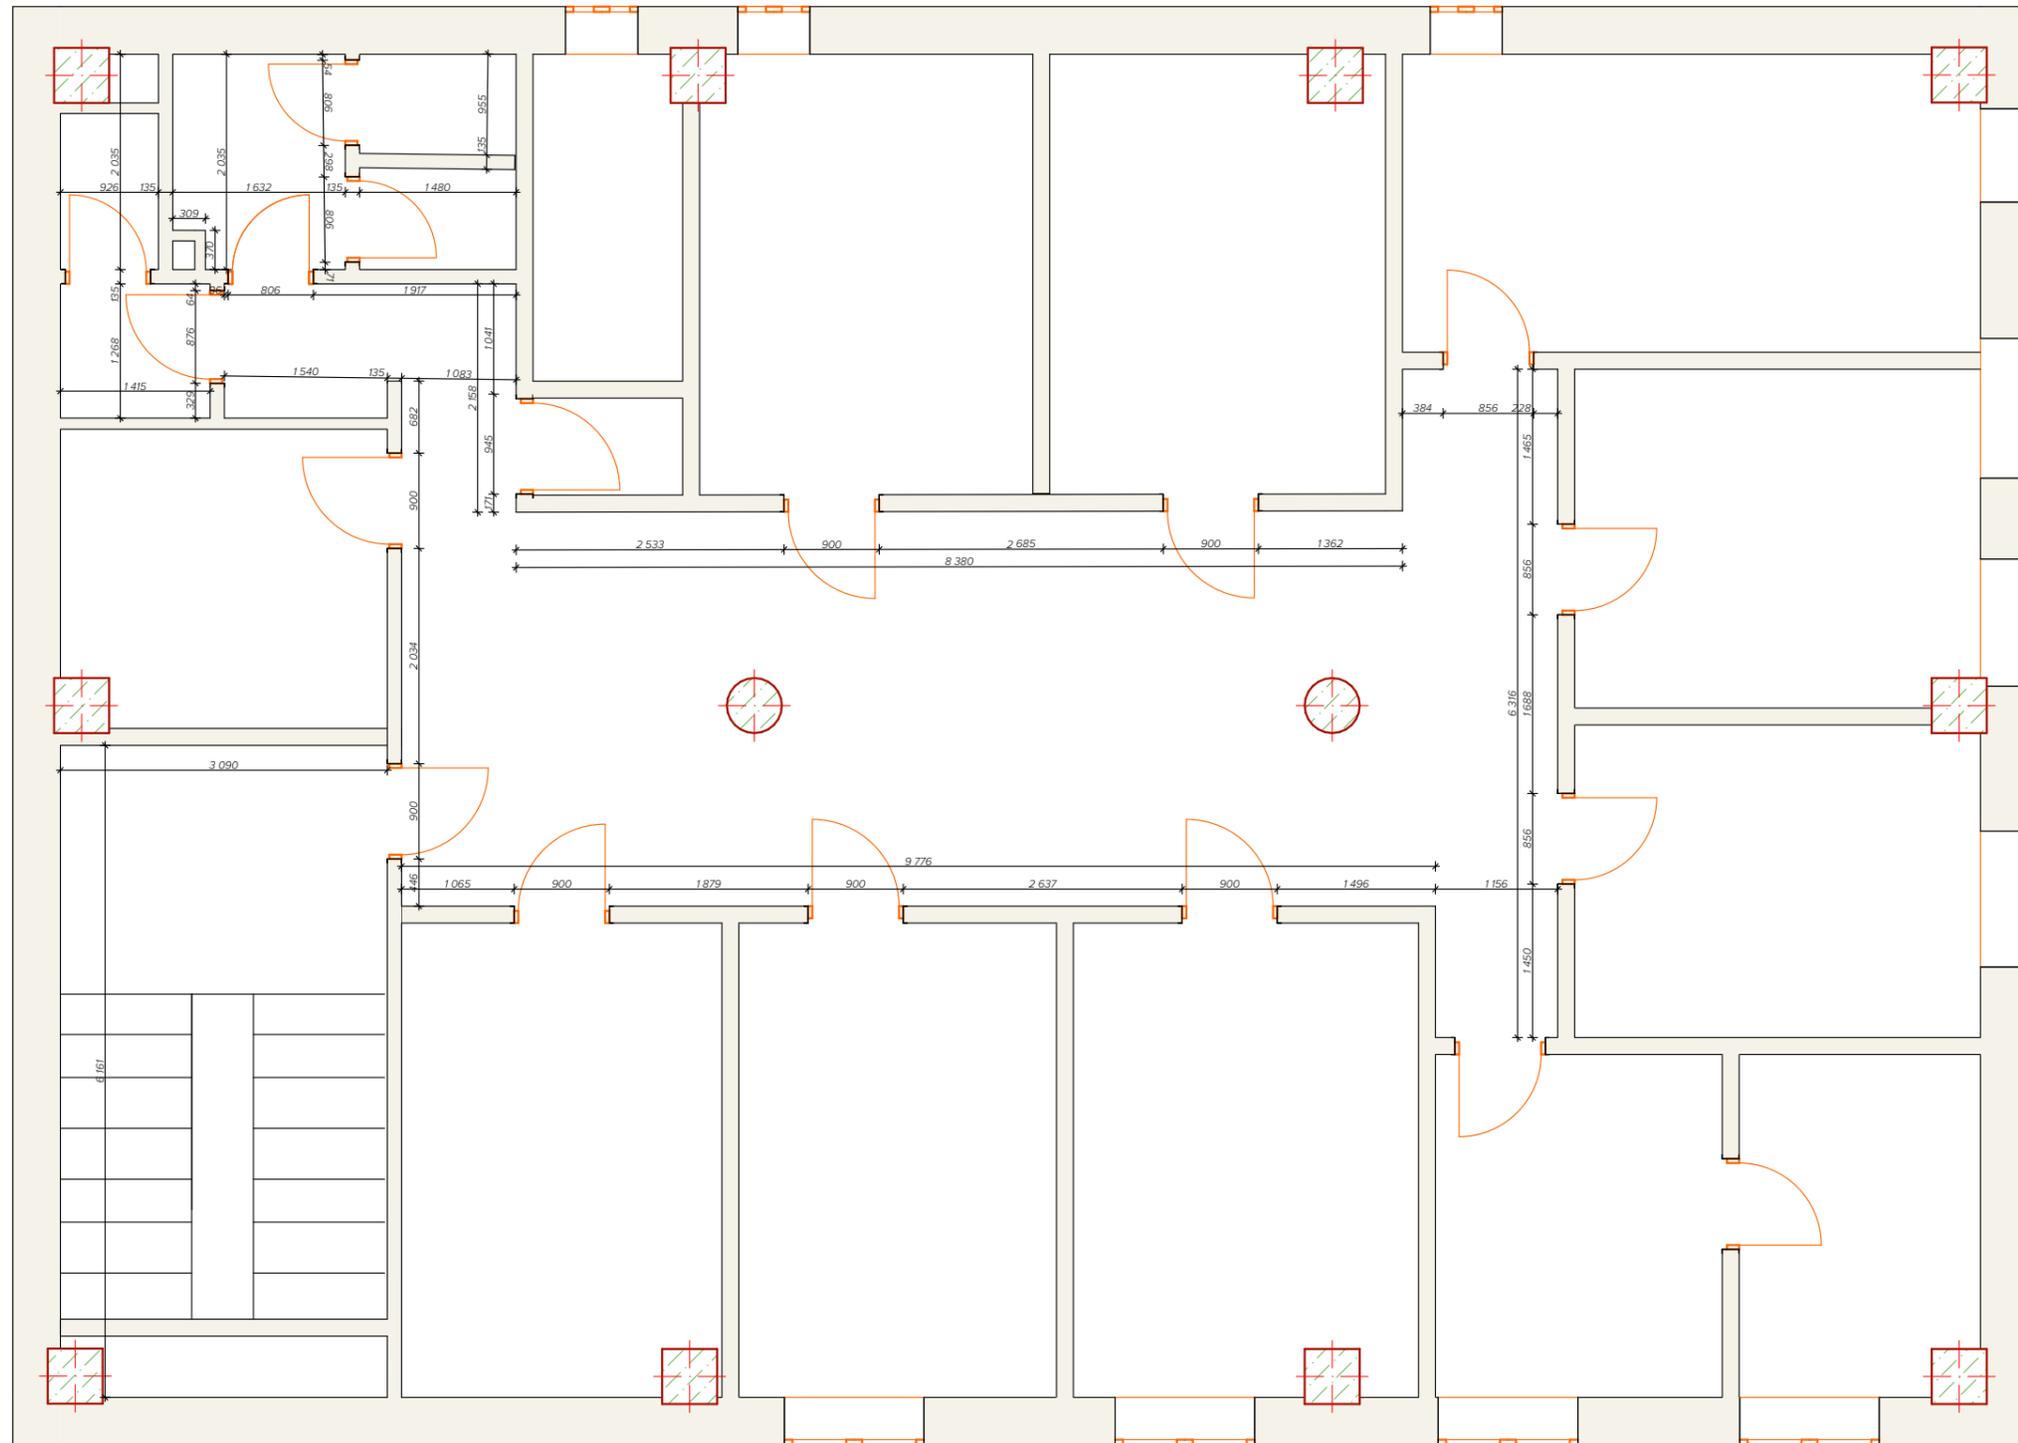

						Обмерный план 2 этаж. М 1:50			
Изм.	Колуч	Лист	№Док	Подп.	Дата	Профамбулатория по адресу ул. Партизанская 74Ж	Стадия	Лист	Листов
					03.20		РД	10	
						Заказчик ОГАУЗ «ИГКБ №8»	 DAEVA DESIGN ДИЗАЙН ИНТЕРЬЕРА		

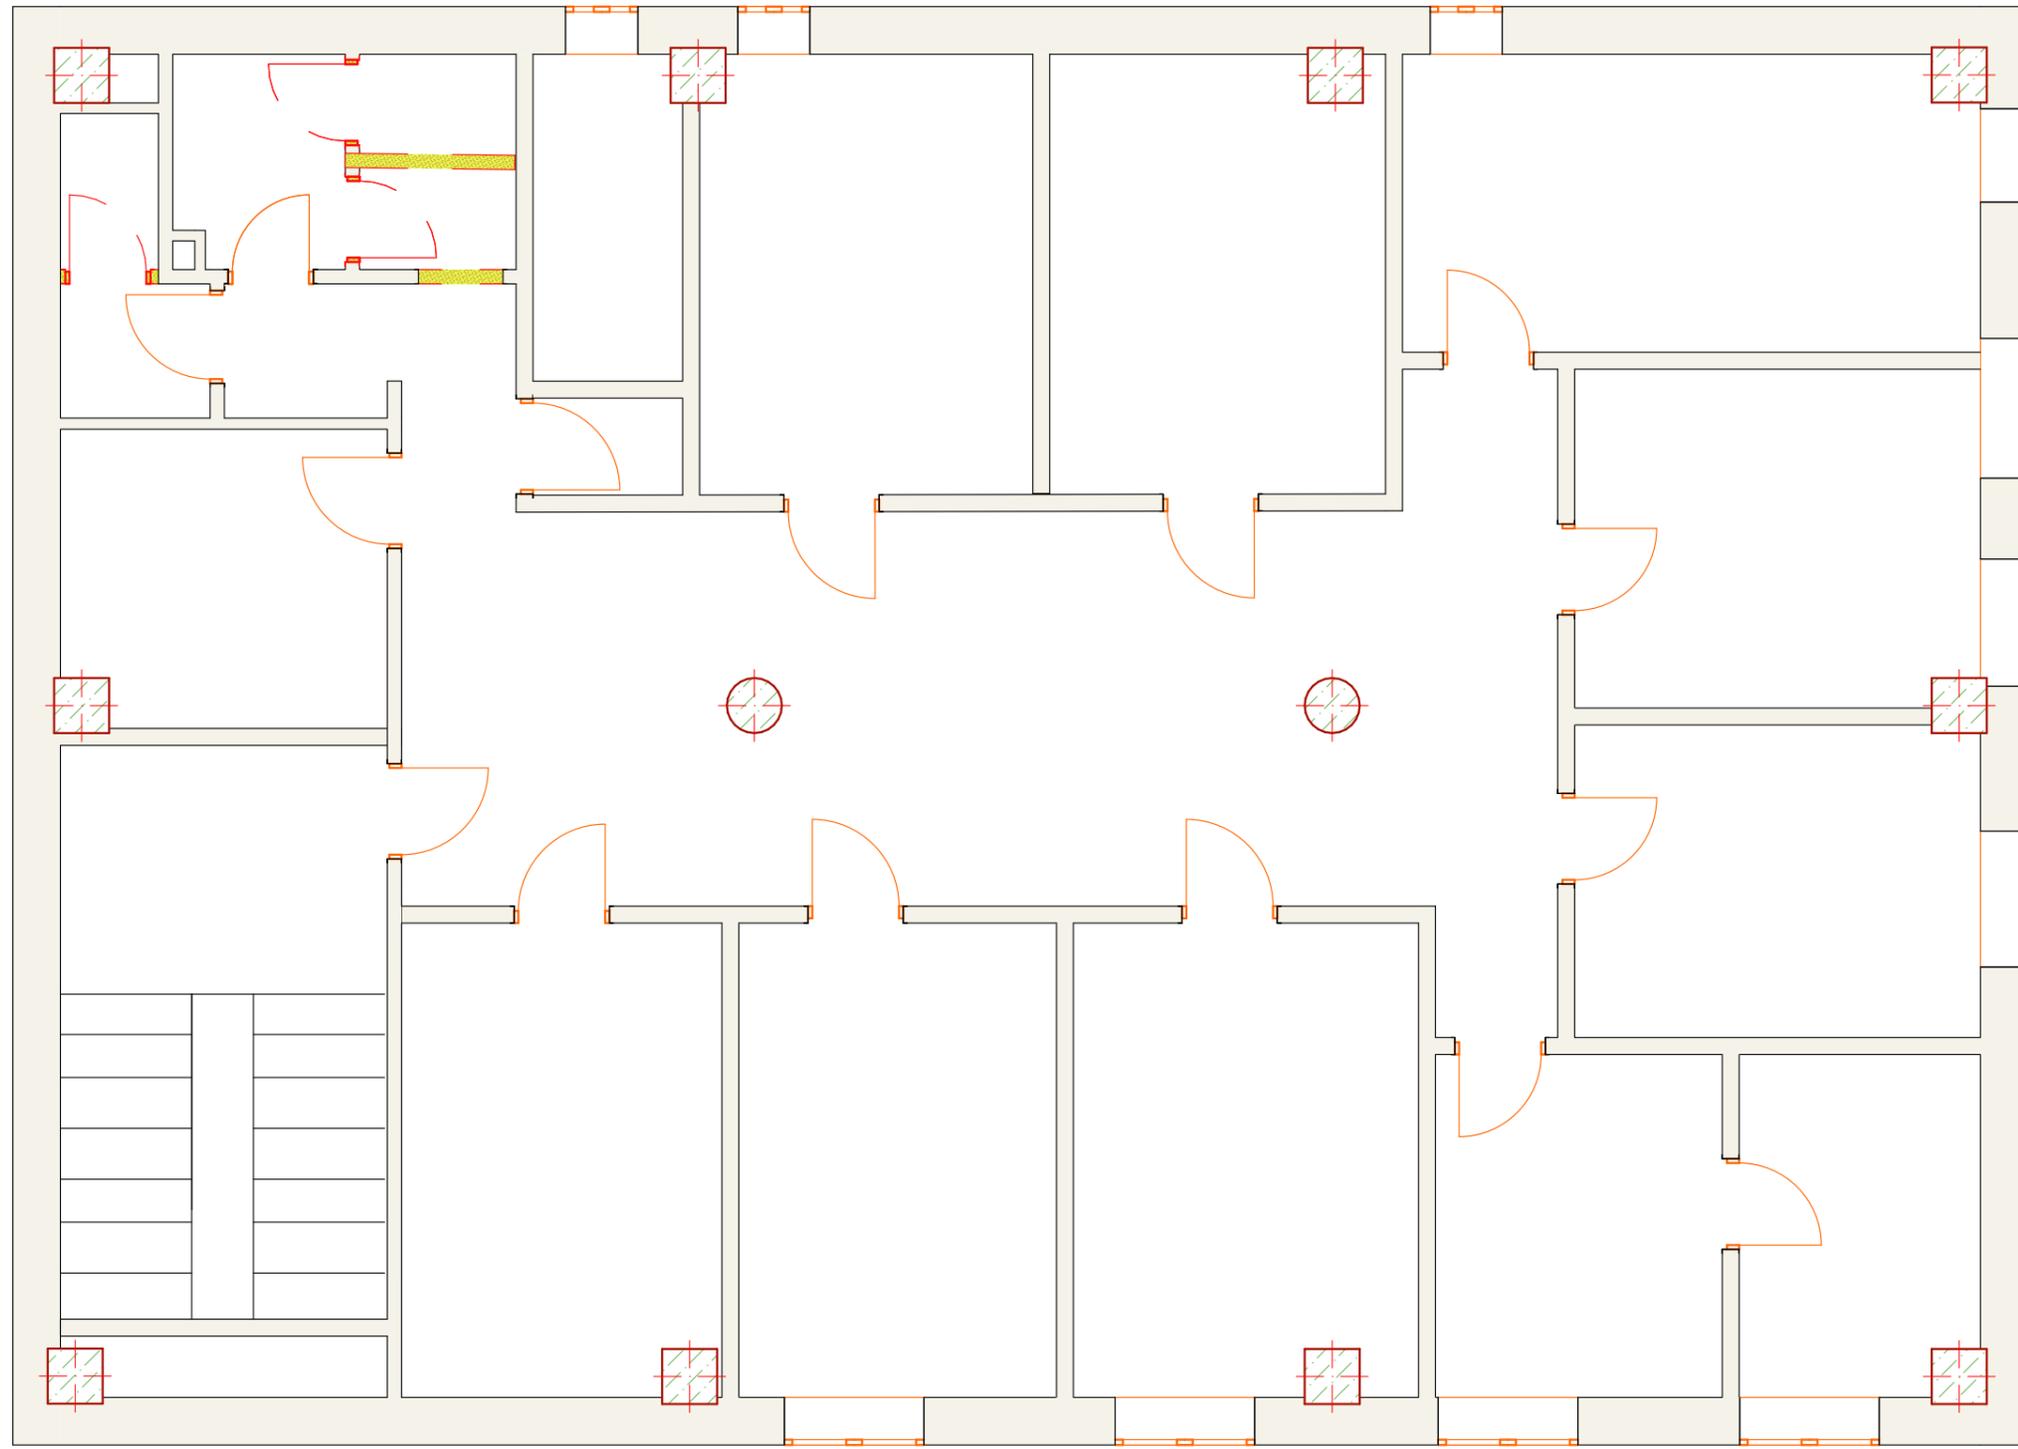


Условные обозначения



Демонтируемые элементы

						План демонтажа 2 этаж. М 1:50			
Изм.	Колуч	Лист	№Док.	Подп.	Дата	Профамбулатория по адресу ул. Партизанская 74Ж	Стадия	Лист	Листов
Разработал	Даева				03.20		РД	11	
						Заказчик ОГАУЗ «ИГКБ №8»	 DAEVA DESIGN ДИЗАЙН ИНТЕРЬЕРА		

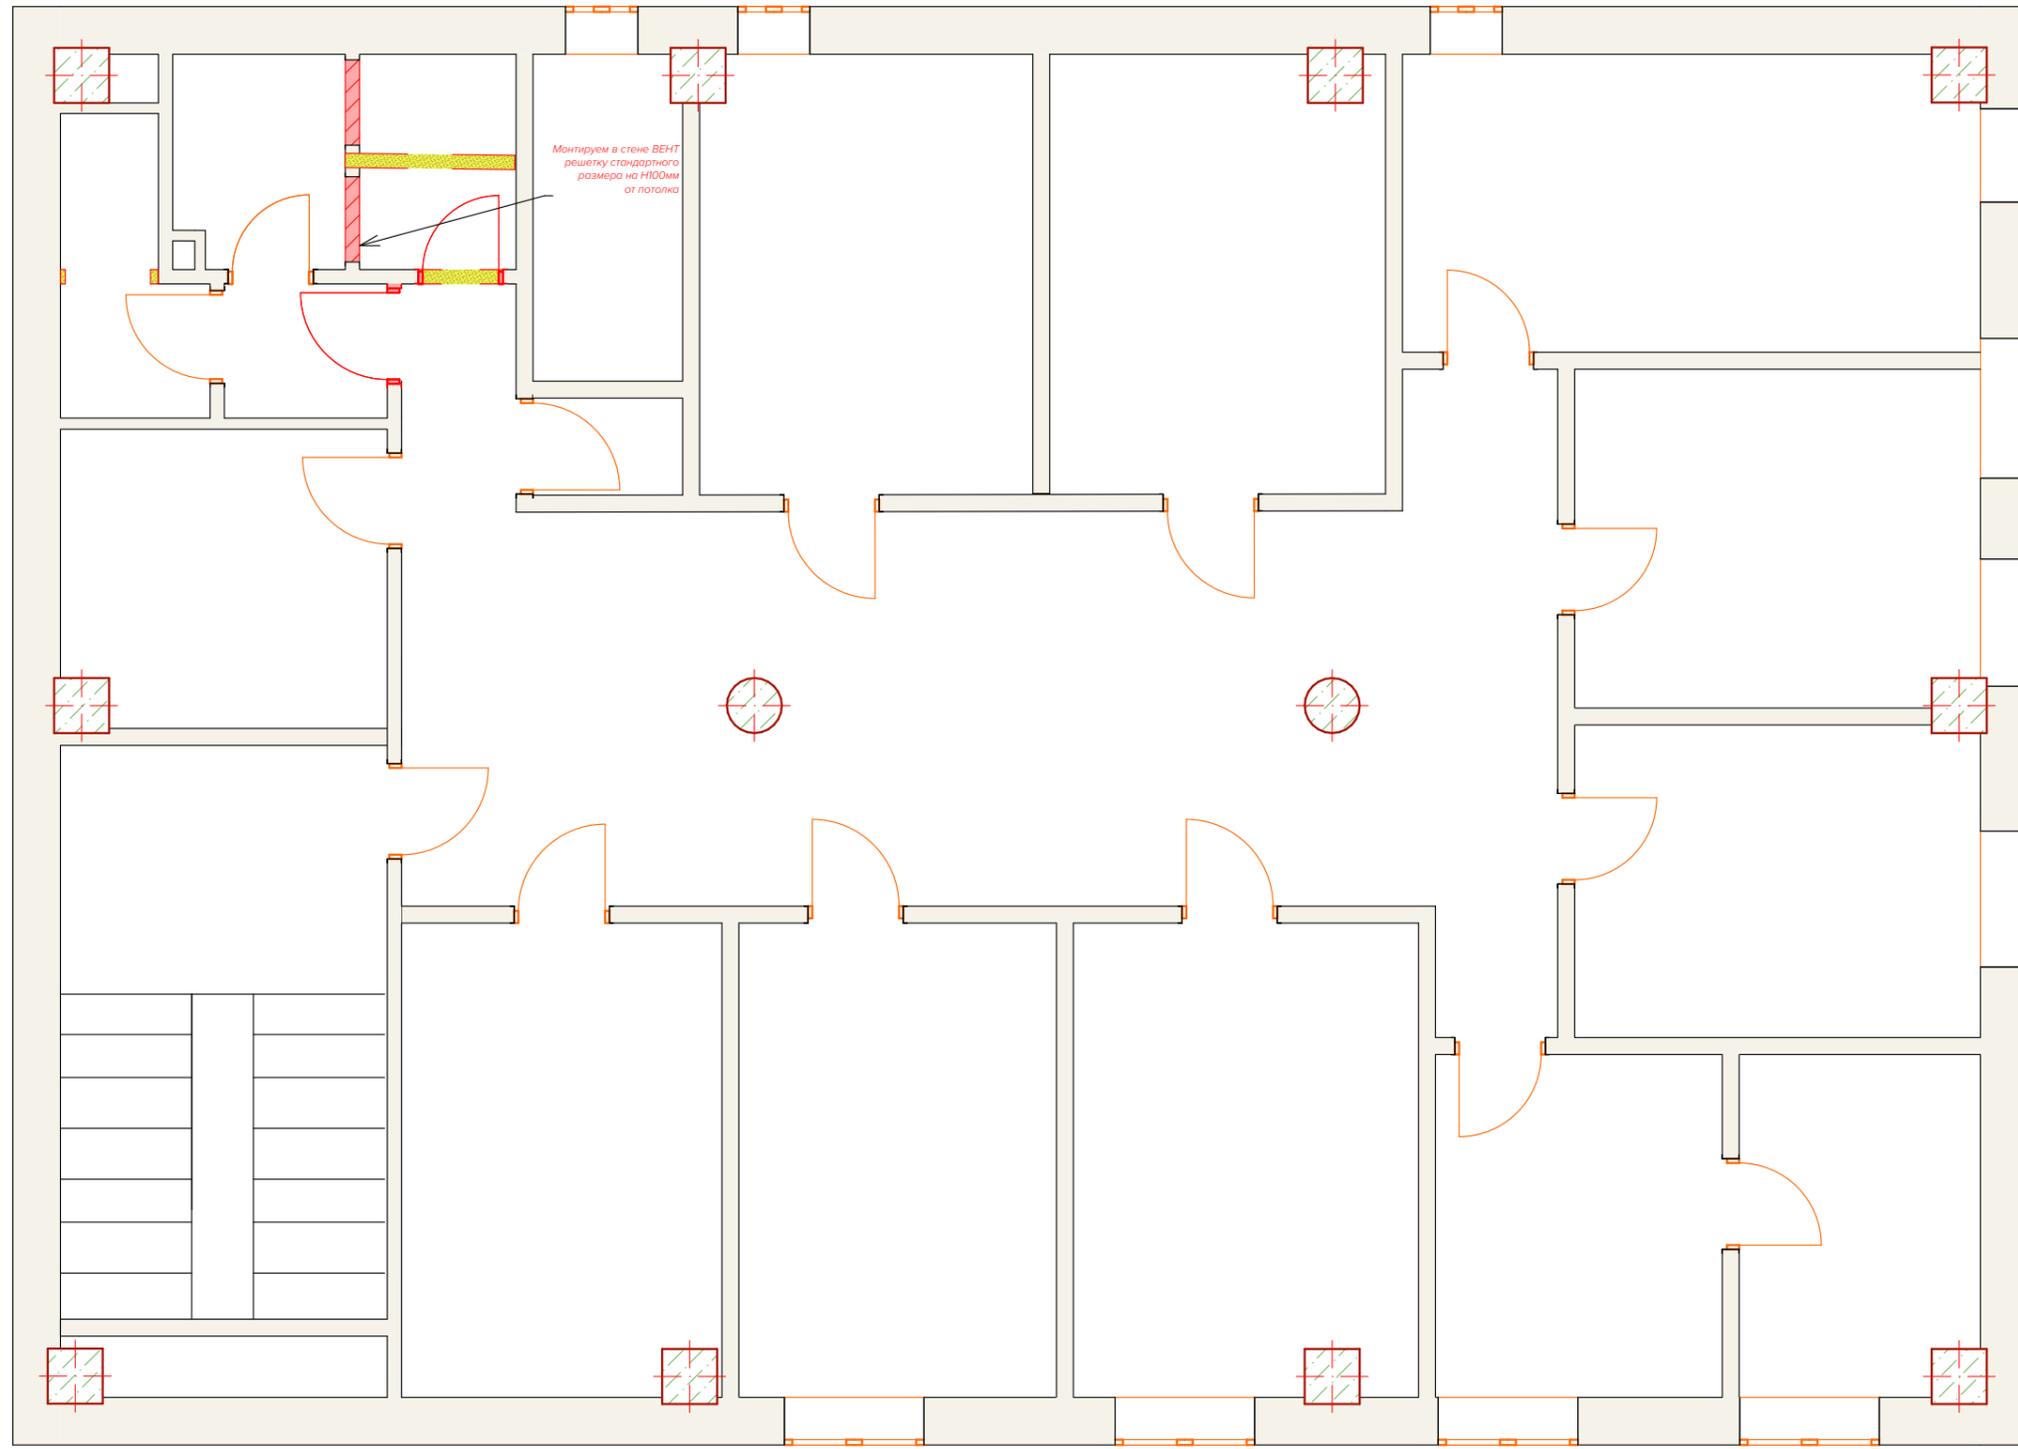


Условные обозначения




Монтируемые элементы

Изм.	Колуч	Лист	№Док.	Подп.	Дата	План монтажа 2 этаж. М 1:50			
Разработал	Даева				03.20	Профамбулатория по адресу ул. Партизанская 74Ж	Стадия	Лист	Листов
							РД	12	
						Заказчик ОГАУЗ «ИГКБ №8»	 DAEVA DESIGN ДИЗАЙН ИНТЕРЬЕРА		

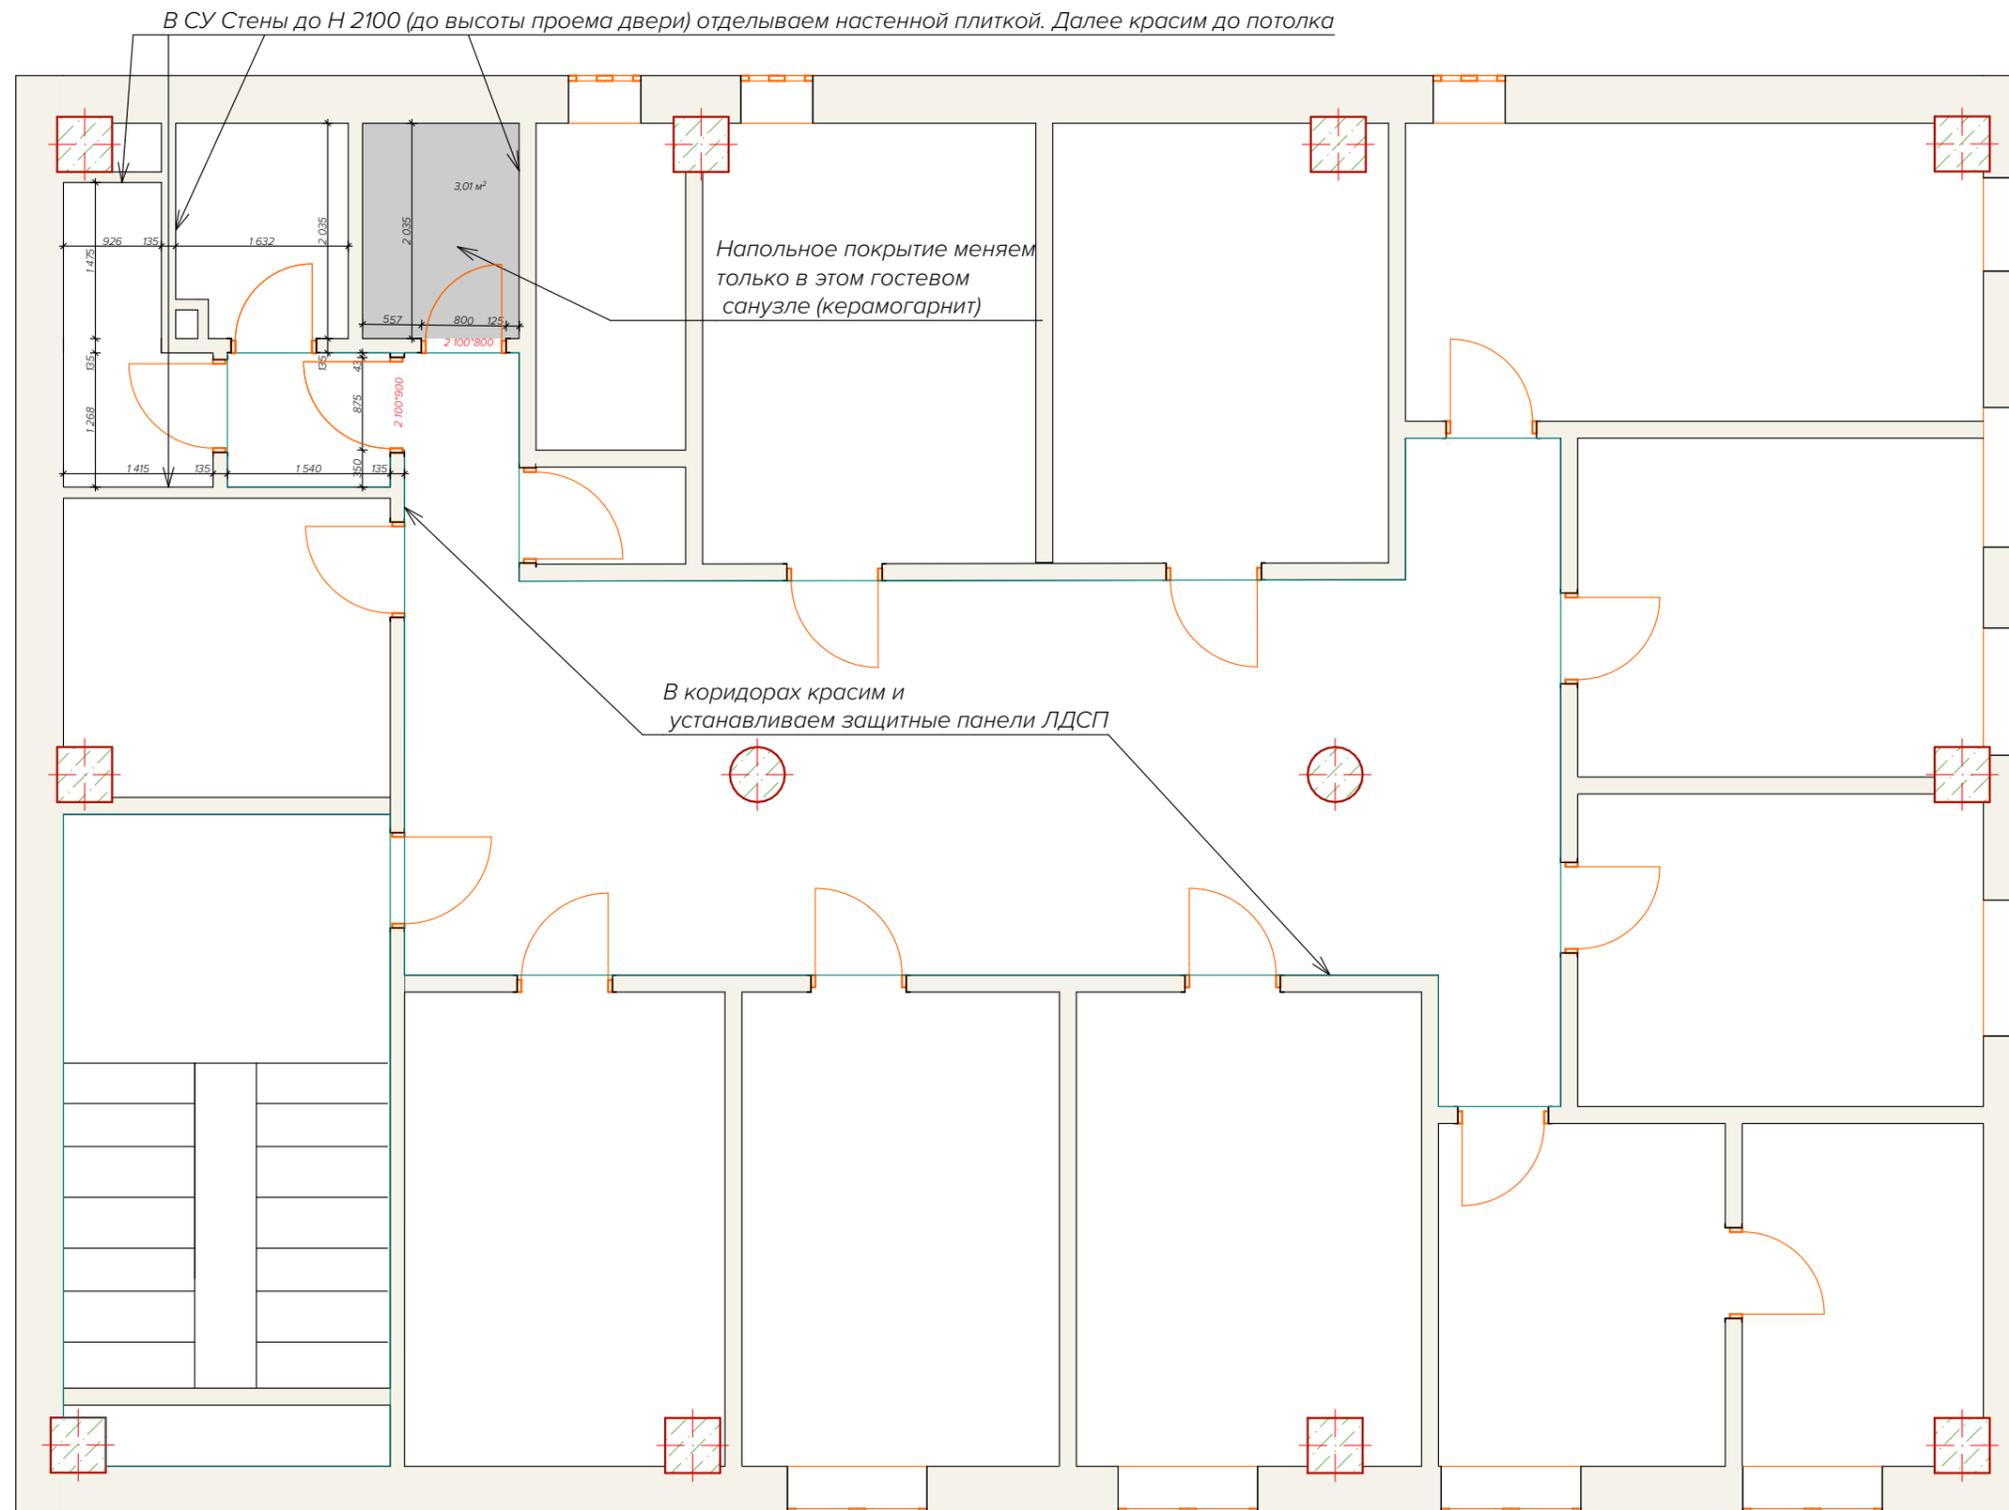

Изм.	Колуч.	Лист	№Док.	Подп.	Дата	План покрытий 2 этаж. М 1:50			
Разработал	Даева				03.20	Профамбулатория по адресу ул. Партизанская 74Ж	Стадия	Лист	Листов
							РД	14	
						Заказчик ОГАУЗ «ИГКБ №8»	 DAEVA DESIGN ДИЗАЙН ИНТЕРЬЕРА		

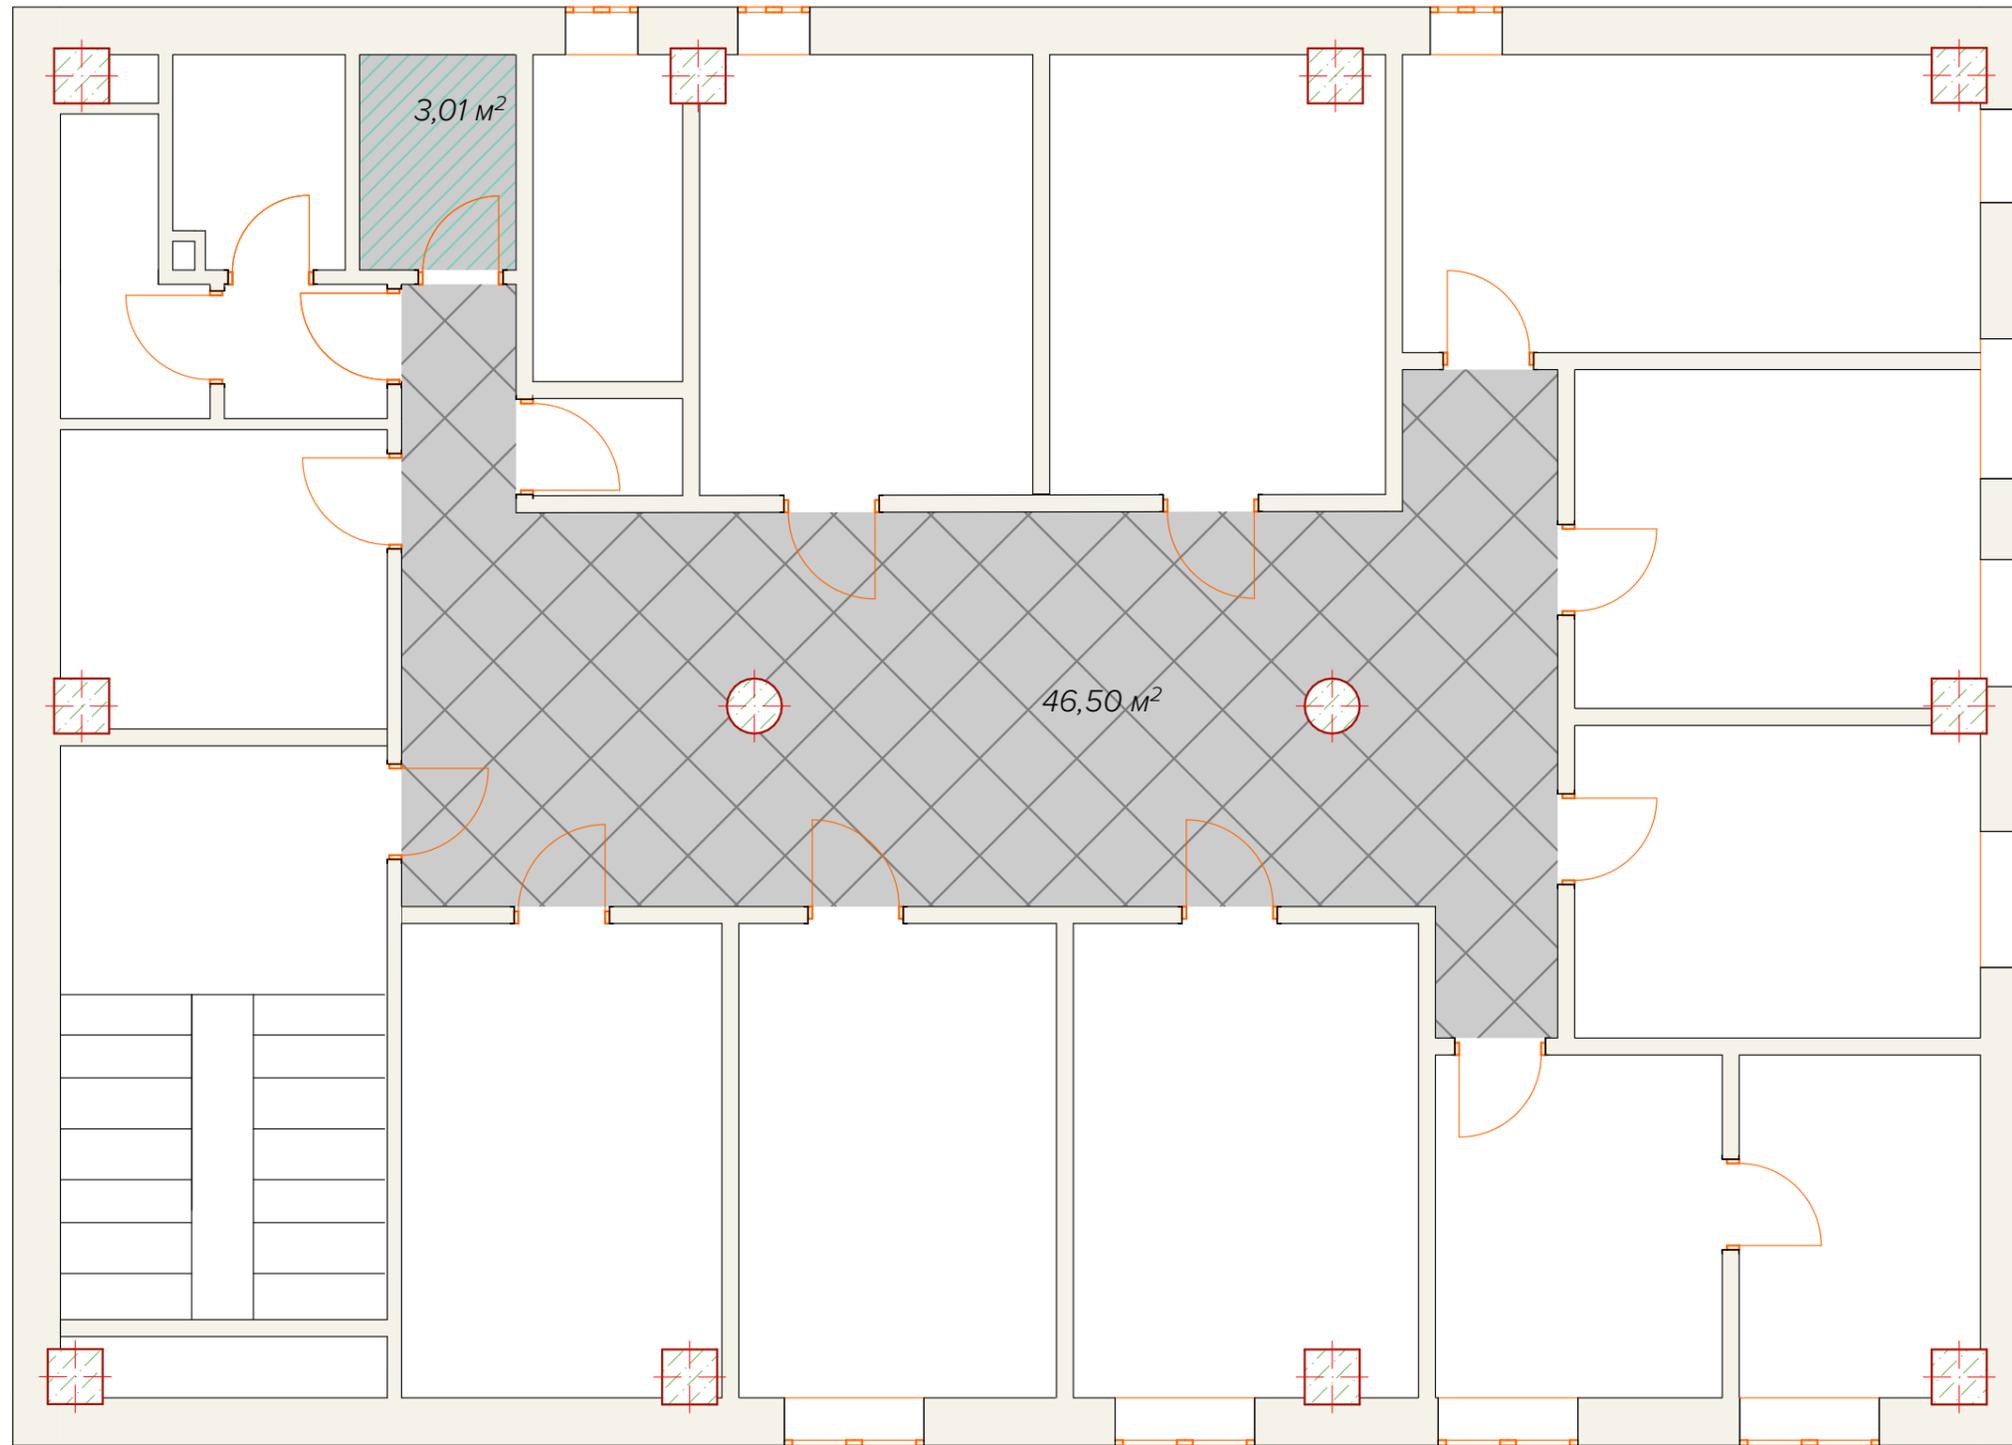

Условные обозначения




Подвесной потолок Армстронг



Потолок ГКЛ

						План потолка 2 этаж. М 1:50			
Изм.	Колуч.	Лист	№Док.	Подп.	Дата	Профамбулатория по адресу ул. Партизанская 74Ж	Стадия	Лист	Листов
Разработал	Даева				03.20		РД	15	
						Заказчик ОГАУЗ «ИГКБ №8»	 DAEVA DESIGN ДИЗАЙН ИНТЕРЬЕРА		

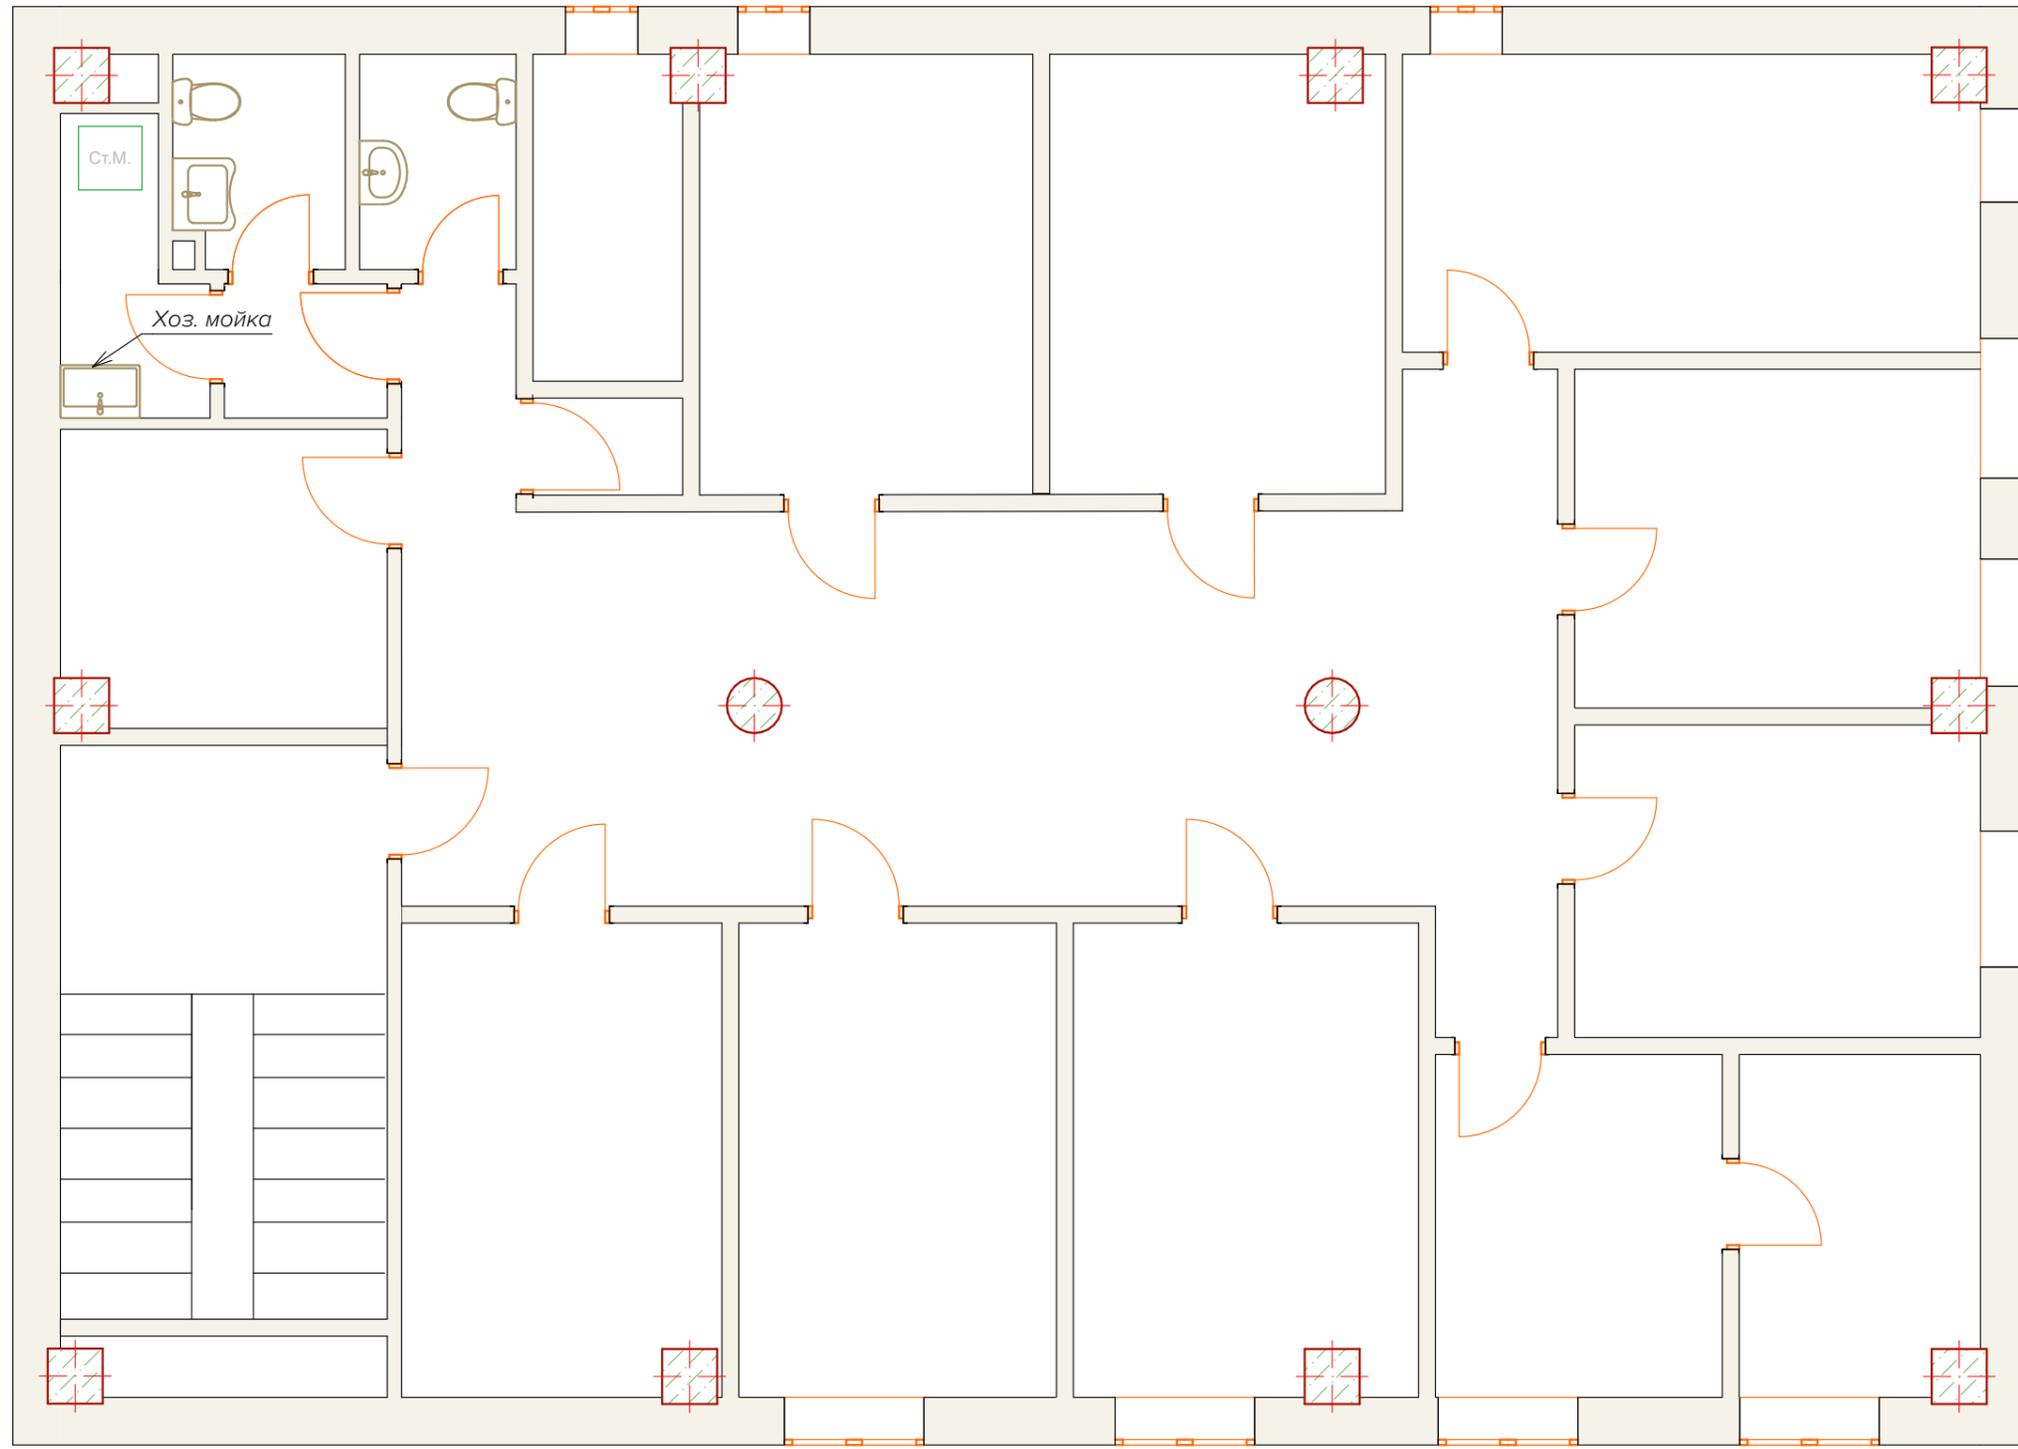

						Расстановка сантехники 2 этаж. М 1:50			
Изм.	Копуч	Лист	№ Док.	Подп.	Дата	Профамбулатория по адресу ул. Партизанская 74Ж	Стадия	Лист	Листов
Разработал	Даева				03.20		РД	16	
						Заказчик ОГАУЗ «ИГКБ №8»	 DAEVA DESIGN ДИЗАЙН ИНТЕРЬЕРА		